


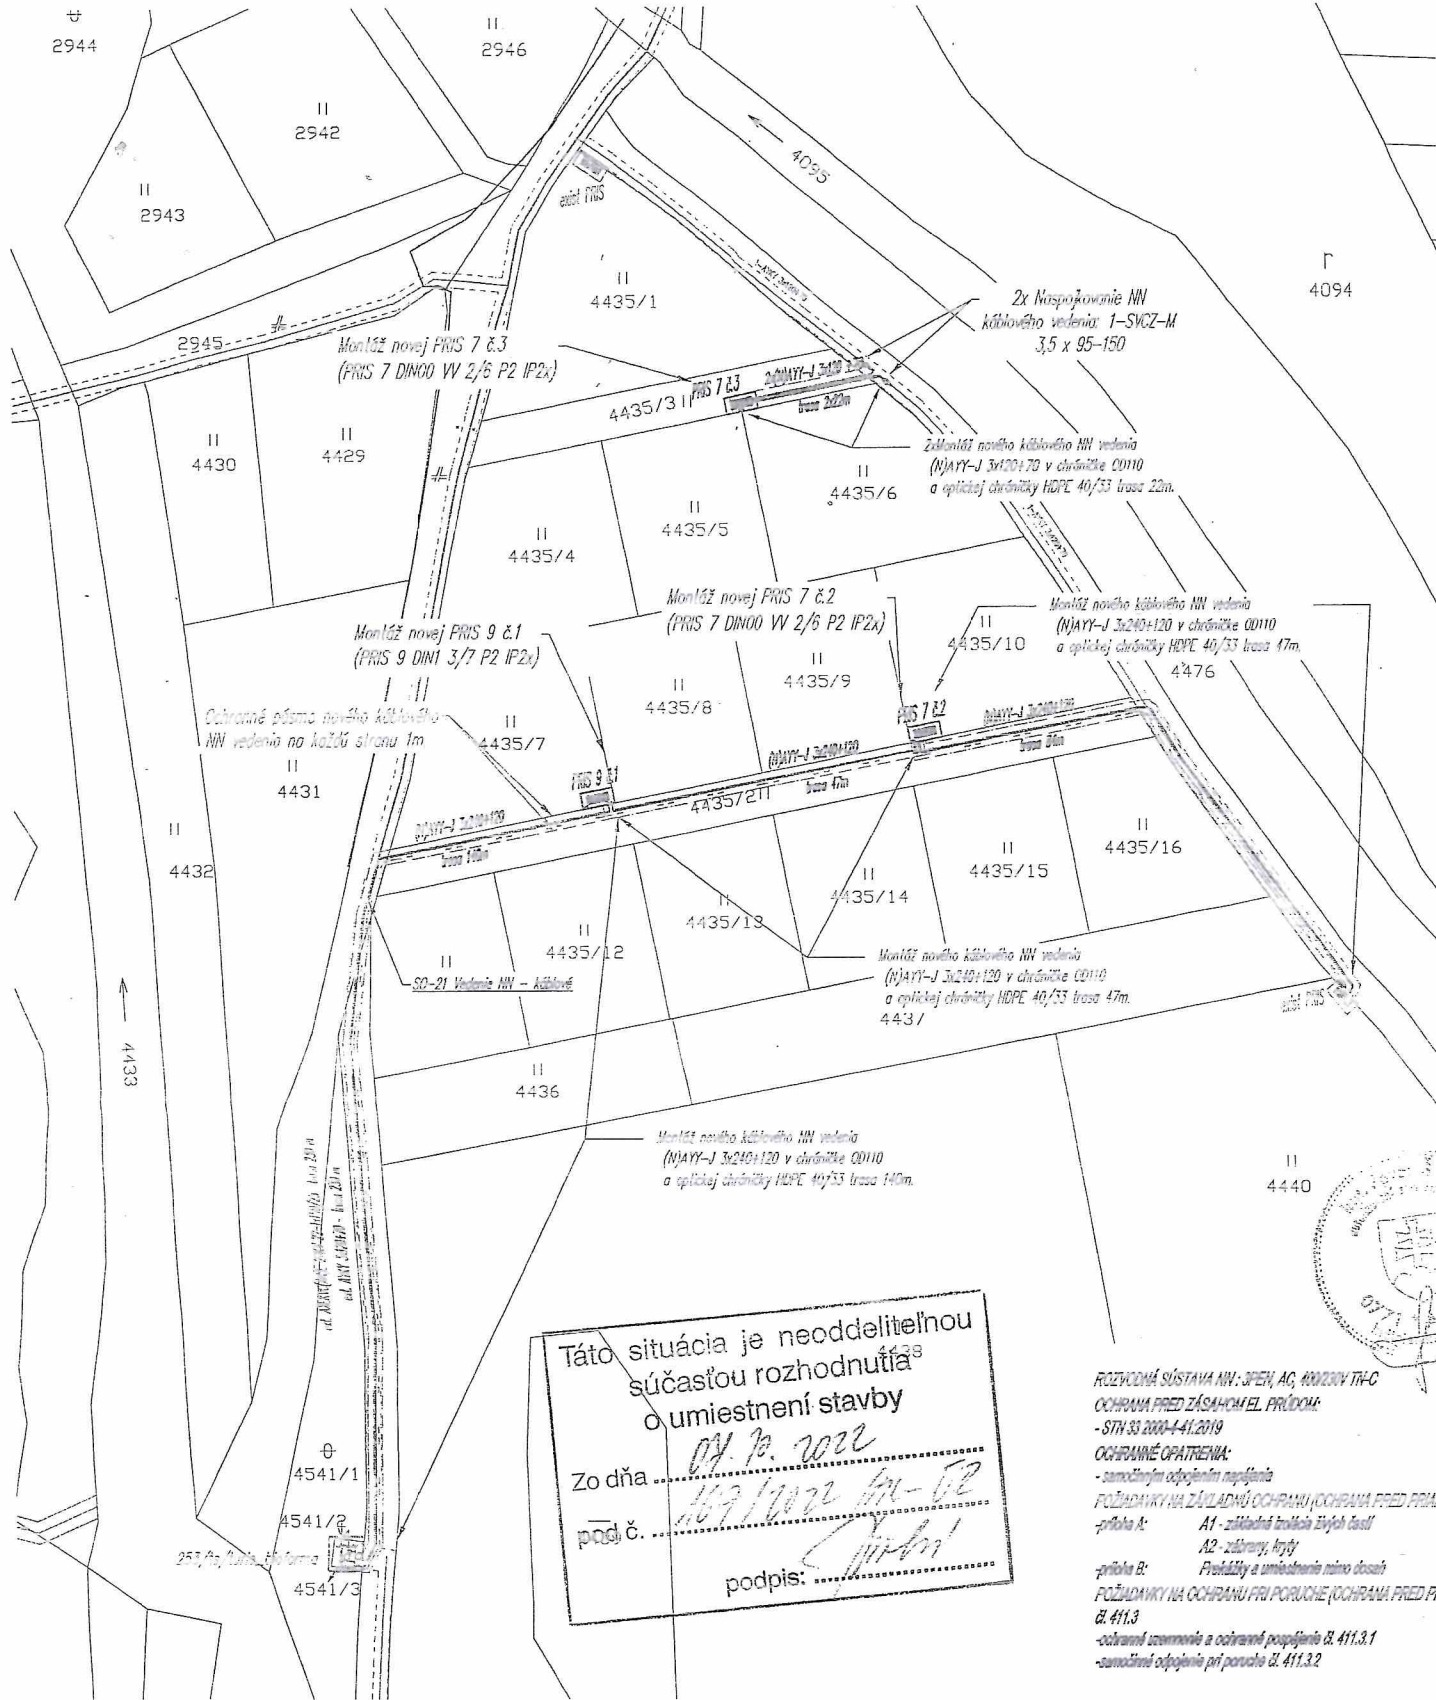

Táto situácia je neoddeliteľnou súčasťou rozhodnutia o umiestnení stavby

Zo dňa 04.10.2022

pod č. 167/2022 M-02

podpis: [Signature]

ROZVODNÁ SÚSTAVA NN: JPEN AG, ROZŠÍRENIE TH-C

OCHRANA PRED ZÁSACHOM EL. PRÚDOM:

- STN 33.0000-4-41.2019

OCHRANNÉ OPATRENIA:

- samostatným odpojením napájania

POŽIADAVKY NA ZÁKLADNÚ OCHRANU (OCHRANA PRED PRM):

- príloha A: A1 - základná izolácia živých častí

A2 - zábrany, kryty

- príloha B: Prídávky a umiestnenie nainštalovaných

POŽIADAVKY NA OCHRANU PRI PORUČE (OCHRANA PRED PRM):

čl. 411.3

- ochranné uzamčenie a ochranné poistenie čl. 411.3.1

- samostatné odpojenie pri poruche čl. 411.3.2

SO-21 Vedenia NN - káblové

POPS VÝKRESU KÁBLOM (NAYY-J 3x240+120) VYKOTOVÍ Z EUSTUJÚCEJ NÁSKROVEJ TRANSFORMAČNEJ STANICE JELEN VÝVOD DO NOVEJ PRIS 9 & 1 a PRIS 7 & 2 ĎALEJ BUDÚ VÝVODY Z TÝCHTO SKRÍŇI POUŽITÉ PRE NAPÁJANIE MIMODOMOVÝCH DOMOV, PRE ROZVODY BUDÚ POUŽITÉ KÁBLE (NAYY-J 3x240+120) V CHRÁNIČKÁCH OD 110 A VNS PRÍPOJOVÝCH SKRÍŇI.

SÚBEŽNE S KÁBLOVÝM VEDENÍM BUDE OSAZENÁ OPTICKÁ CHRÁNIČKA HDPE 40/33mm.

- LEGENDA:**
- VN vzdušné vedenie - existujúce
 - NN vzdušné vedenie - existujúce
 - NN káblové vedenie - existujúce
 - NN káblové vedenie - navrhované
 - Chránená vedenia
 - Ochranné pásmo inžinierskych sietí
 - Vodný tok
 - Optická chránička HDPE 40/33
 - Elektrická sústava s uzamčením
 - TS káblové TS
 - rozvodnica všeobecná
 - marker

GO	09/2021	Ing. Hajbich	Ing. Pálffy	Ing. Širo	Prv. vydanie
REVIZIA	NOVÝ	DATA	MEMO / NAME	PODS	PODS
		VYPRACOVANÉ	KONTROLOVANÉ	SCHVALIL	APROVOVÁV
ZÁKAZNÍK:		PROJEKTANT		KODOVATEL	
Sciuto s.r.o.		EPMtrade			
NÁZOV PROJEKTU / PROJECT TITLE					
14837 - Turie - Zahumie - Rozšírenie NNK II.					
NÁZOV VÝKRESU / DRAWING NAME				PS / SO / SKUPINA / PART OF PROJECT	STAV / STATUS
Celková situácia stavby - Navrhovaný stav				SO-21	PRS
ČÍSLO DOKUMENTU / DOCUMENT NO.				REVIZIA / REVISION	LIST / SHEET
03_CSS_002				00	001
ČÍSLO DOKUMENTU / DOCUMENT NO.				1:750	
0672021-RD-U-C00-002					
Táto dokumentácia je duševným majetkom spoločnosti EPM TRADE s.r.o. Žiadna časť tejto dokumentácie nesmie byť kopírovaná, rozmnožovaná alebo iným spôsobom poskytovaná tretím osobám bez výslovného súhlasu vlastníka.					