

LEGENDA:

- vektorová katastrálna mapa - číselné hranice
- vektorová mapa určeného operátu
- ochranné pásmp exist. NN vedení
- exist. NN zemné vedenie
- ochranné pásmo nových NN vedení
- nové NN zemné vedenie
- optická chránička HDPE 40/33
- zemniaca pásovina FeZn 30x4



nová rozvodná skriňa
marker optickéj chráničky (14 ks)

3962

3982

IBV-STENS 6.2
výmena exist. skrine

montáž: NN zemný kábel (NNAYY-J 3x240+120 SM/SM)
v plastovej korugovanej chráničke d110m
trasa 100m, dĺžka 114m
optická chránička HDPE 40/33
zemniaca pásovina FeZn 30x4

4036

3963/3

A
3963/2

A
3975/2

r
3974/2


Pred začiatkom realizačných prác je nutné vylúčenie
existujúcich inžinierskych sietí v teréne.

Mapa vykazuje stav ku dňu: 7.10.2021

VYPRACOVAL Ing. M. Moravčík	KONTROLOVAL Bc. J. Tórdá	SCHVÁLIL T. Bučko
INVESTOR Stredoslovenská distribučná, a.s. Pri Rajčianke 2927/8, 010 47 Žilina		
STAVBA 13218 - Turie - Pod potôčkami - Predĺženie NNK		
NÁZOV Situácia - navrhovaný stav		
FORMÁT 3xA4		STUPEŇ DSPR
DÁTUM 10/2021		Č. ZÁKAZKY 2002-044
Č. VÝKRESU		MIERKA

Enerline

P.O. BOX 24/A, 017 01 Považská Bystrica
www.enerline.sk

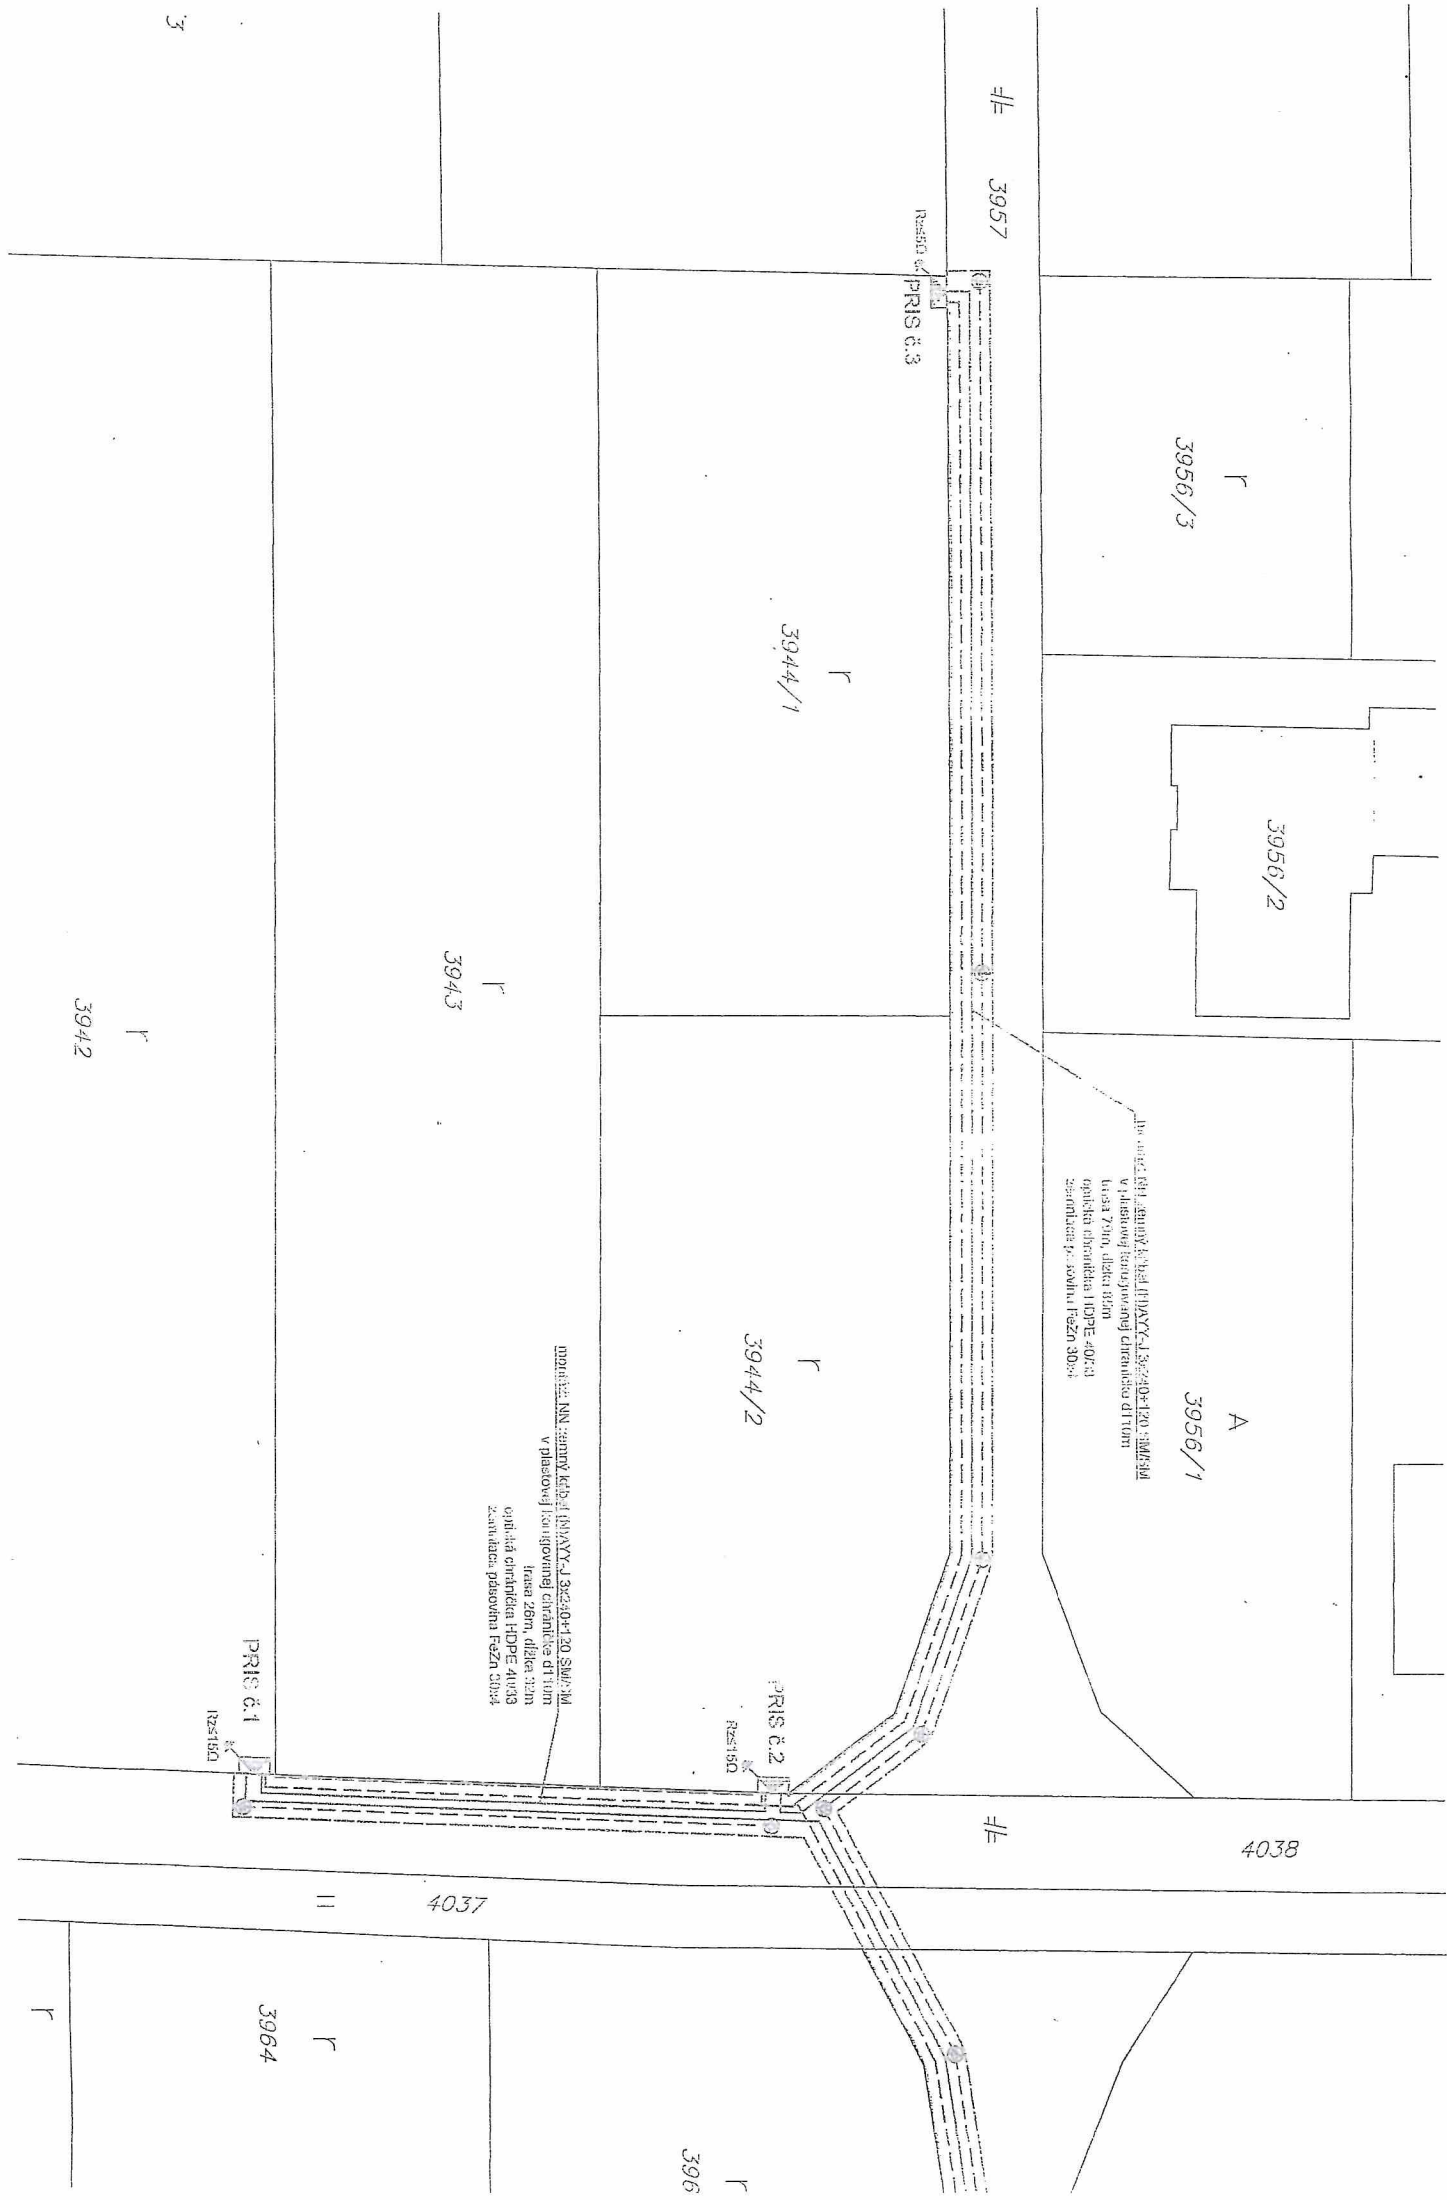

3957

PRIS 6.3

3956/3

r

3956/2

3956/1

A

Na území PRIS 6.1 (HNAVY-J 3x250x120 SM/7M) v plastovej konštrukčnej chránke dĺžkou 28m, dĺžka 12m, objemná hmotnosť HDPE 4093, zariadenie plastovými reznými 300x

3944/1

r

3944/2

r

PRIS 6.2

RZS150

3943

r

plocha NN: zemný koryt (HNAVY-J 3x250x120 SM/7M) v plastovej konštrukčnej chránke dĺžkou 28m, dĺžka 12m, objemná hmotnosť HDPE 4093, zariadenie plastovými reznými 300x

PRIS 6.1

RZS150

4038

4037

3964

r

396

r

3942

r

3