


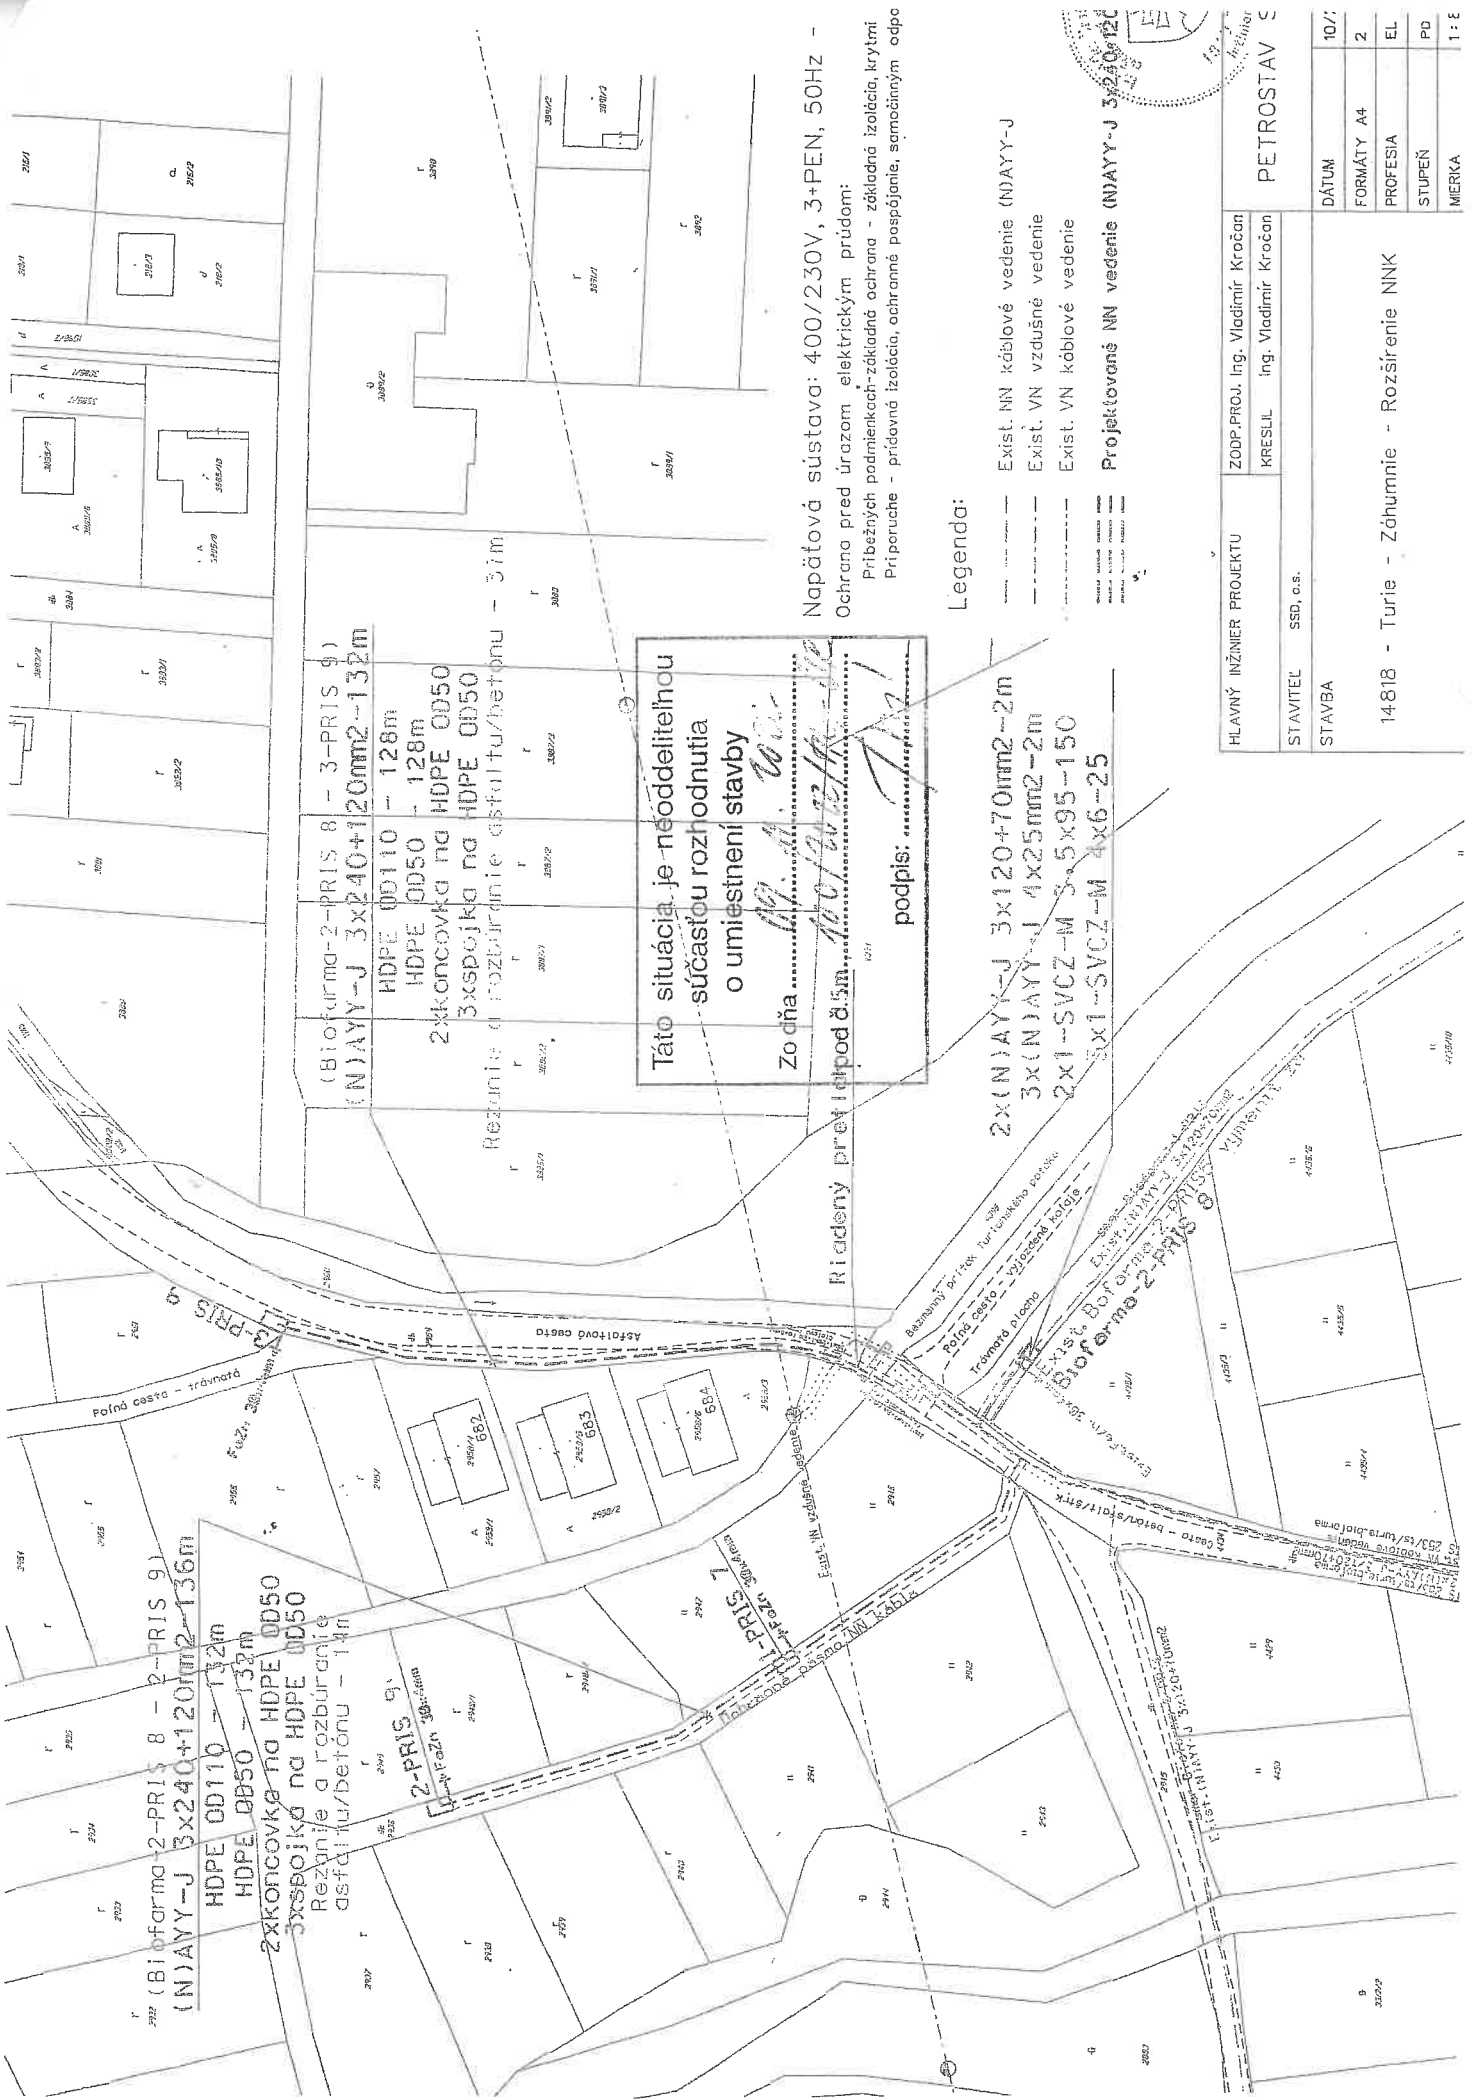

Napäťová sústava: 400/230V, 3+PEN, 50Hz -
Ochrana pred úrazom elektrickým prúdom:
Príbežných podmieňkach-základná ochrana - základná izolácia, krytní
Príperuche - prídavná izolácia, ochranné pospájanie, samočinným odpo

Legenda:

- Exist. NN káblové vedenie (N)AYY-J
- Exist. VN vzdušné vedenie
- Exist. VN káblové vedenie

Projektované NN vedenie (N)AYY-J 3x240+120

Táto situácia je neoddeliteľnou súčasťou rozhodnutia o umiestnení stavby
Zo dňa 10.11.2022
Riadení prevádzky 85mm
podpis: [Signature]

2x(N)AYY-J 3x120+70mm2-2m
3x(N)AYY-J 4x25mm2-2m
2x1-SVCZ-M 3x5x95-150
5x1-SVCZ-M 4x6-25

HLAVNÝ INŽINIER PROJEKTU	ZODP.PROJ. Ing. Vladimír Kročan	PETROSTAV S
STAVITEĽ	SSD, o.s.	
STAVBA	KRESLIL Ing. Vladimír Kročan	
14818 - Turie - Záhumnie - Rozšírenie NNK		
DÁTUM	10/11	
FORMÁT	A4	
PROFESIA	EL	
STUPEŇ	PO	
MIERKA	1:1	