


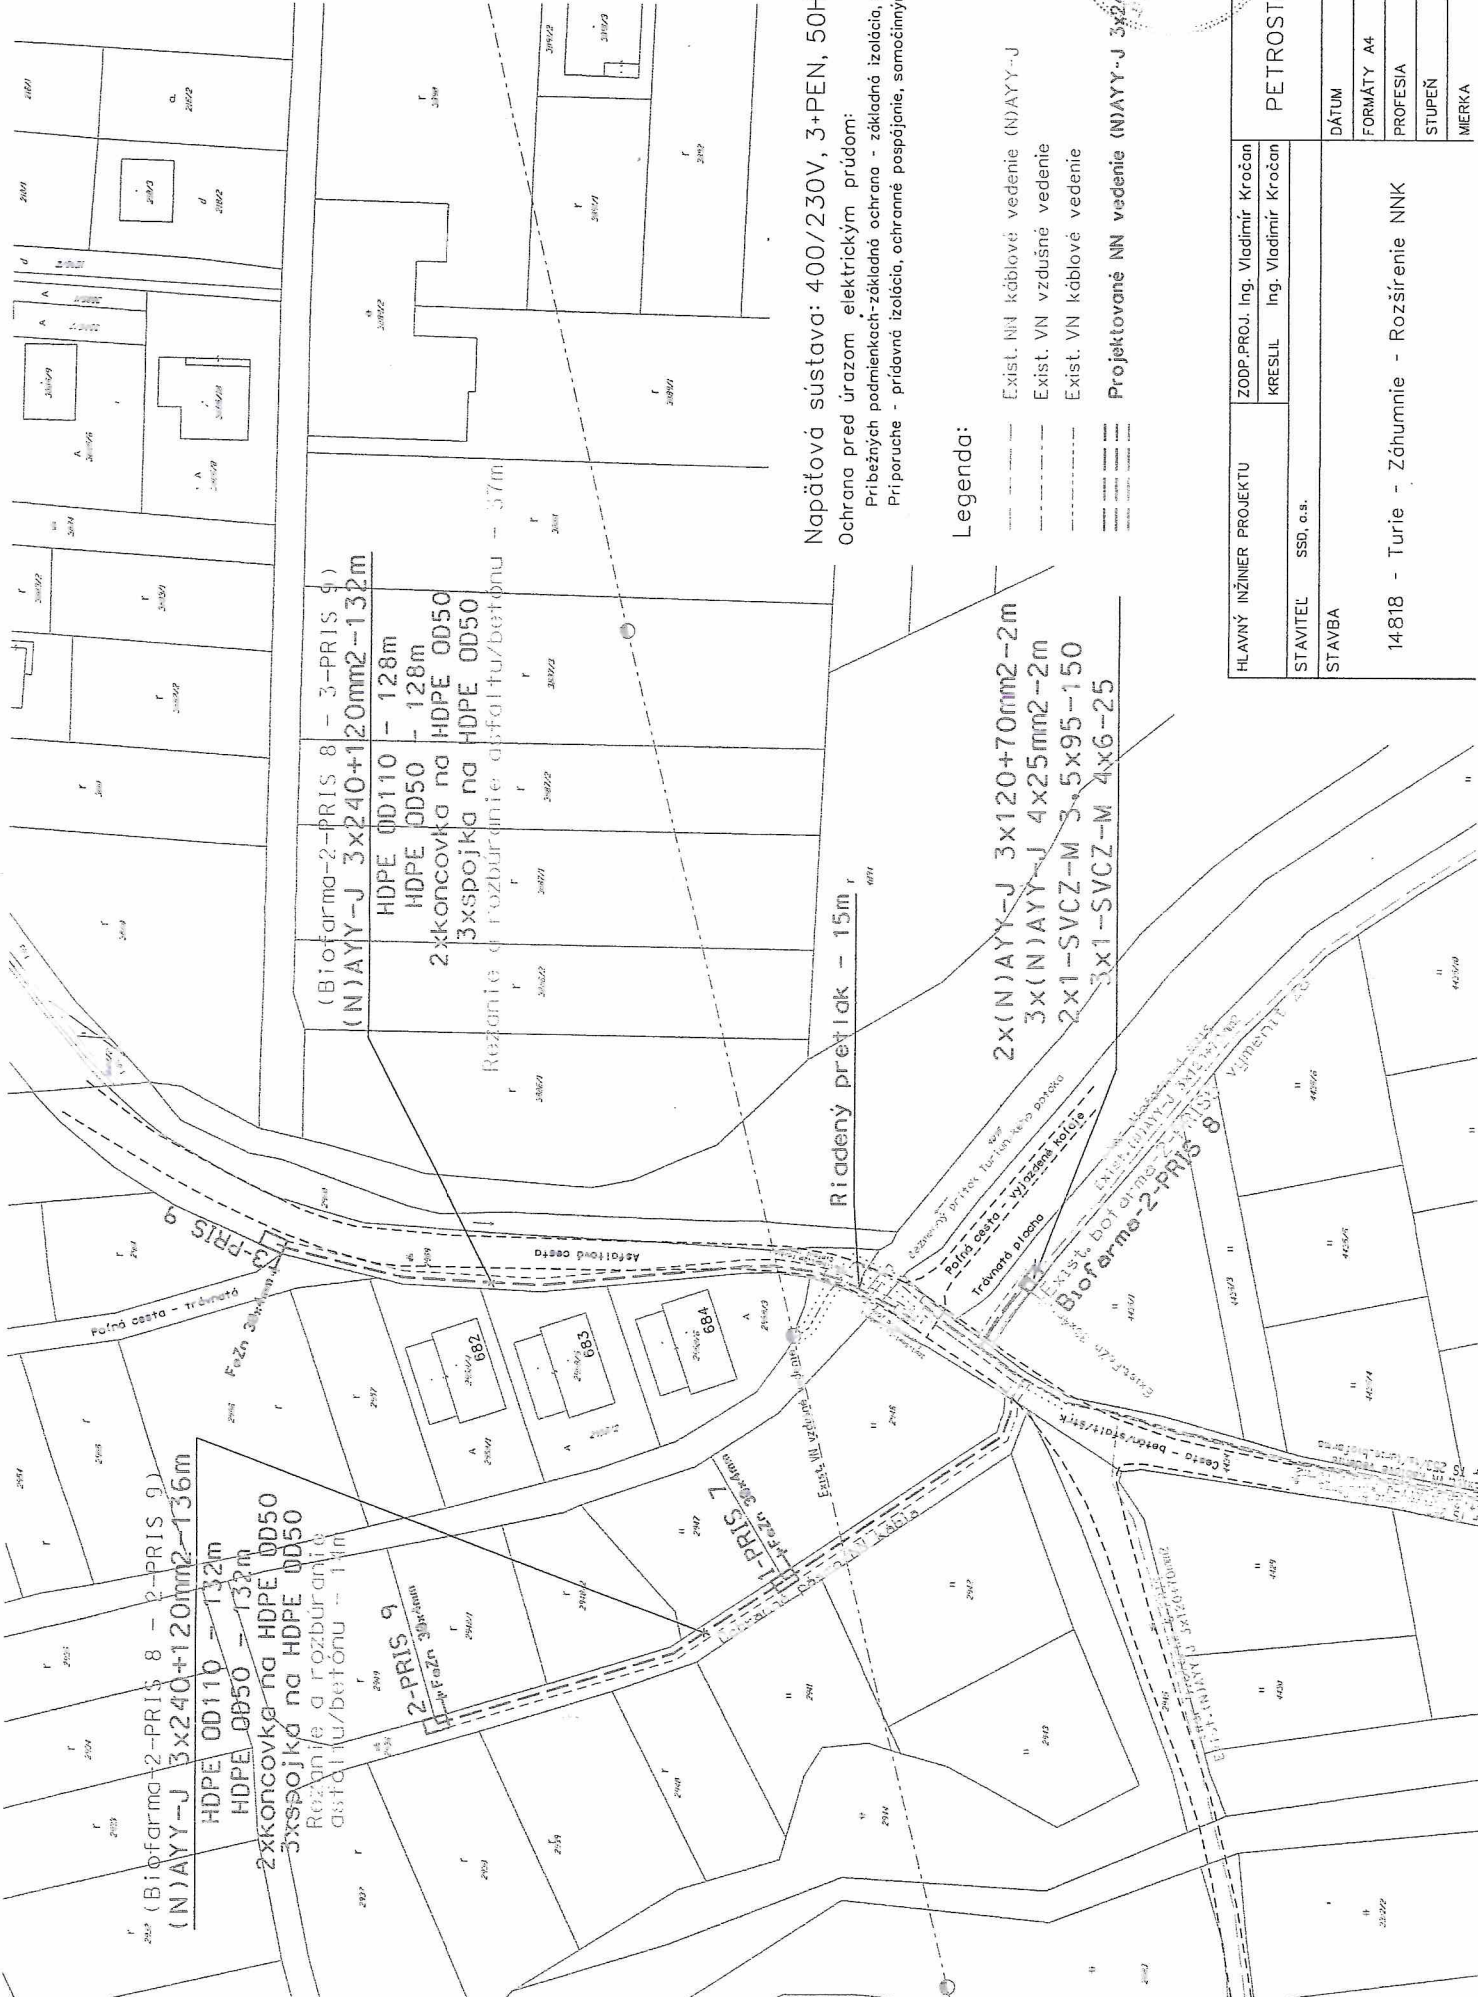

Napätová sústava: 400/230V, 3+PEN, 50Hz - TN-C

Ochrana pred úrazom elektrickým prúdom:

Pribežných podmienkach-základná ochrana - základná izolácia, krytí

Priporuche - prídavná izolácia, ochranné pospájanie, samostatným odpojením napájania

Legenda:

- Exist. NN kábové vedenie (N)AYY-J
- Exist. VN vzdušné vedenie
- Exist. VN kábové vedenie
- Projektované NN vedenie (N)AYY-J 3x240+120mm²

HLAVNÝ INŽINIER PROJEKTU	ZODP.PROJ. Ing. Vladimír Kročan	PETROSTAV SK, s.r.o.
	KRESLIL Ing. Vladimír Kročan	
STAVITEĽ	SSD, o.s.	DÁTUM
STAVBA		10/2021
14818 - Turie - Záhumnie - Rozšírenie NNK		FORMÁTY A4
		PROFESIA
		EL
		STUPEŇ
		PD pre realizáciu
		MIERKA
		1 : 800