LEGENDA PLÔCH:

	SPEVNENÉ PLOCHY - POJAZDNÉ VOZIDLAMI DO 3,5t - ZÁMKOVÁ DLAŽBA HR. 80mm	plocha 92,1m2
	SPEVNENÉ PLOCHY - CHODNÍK PRE PEŠÍCH - ZÁMKOVÁ DLAŽBA HR. 60mm	plocha 104,7m2
	PLOCHY ZELENE - ZAHUMUSOVANIE A ZATRÁVNENIE	plocha 279,8m2
	EXISTUJÚCE SPEVNENÉ PLOCHY - MIESTNA KOMUNIKÁCIA	
	EXISTUJÚCE SPEVNENÉ PLOCHY - BET. PANELY	
	EXISTUJÚCI CESTNÝ RIGOL - VODNÉ PLOCHY SO SPEVNENÝM DNOM	
	NAVRHOVANÉ PLOCHY VOZOVKY - ASFALTOBETÓNOVÝ KRYT (POLOTUHÁ VOZOVKA) V MIESTE NAPOJENIA NA EXISTUJÚCU VOZOVKU PREPLÁTOVANIE A PRUŽNÁ ASFALTOVÁ ZÁLIEVKA	plocha 5,9m2

LEGENDA ČIAR A SYMBOLOV:

- HRANICE POZEMKOV STAV KN-C
- HRANICE POZEMKOV STAV KN-C SO SLUČKOU
- NAVRHOVANÝ STAV - SPEVNENÉ PLOCHY
- HRANICA PREDMETNÉHO/RIEŠENÉHO POZEMKU VO VLASTNÍCTVE INVESTORA
- POSUVNÁ BRÁNA, VJAZD NA POZEMOK
- ZÁHRADNÝ (ZÁHONOVÝ) BETÓNOVÝ OBRUBNÍK 50*200*1000mm DO BETÓNOVÉHO LÔŽKA
- CESTNÝ BETÓNOVÝ OBRUBNÍK 250*150*1000mm DO BETÓNOVÉHO LÔŽKA, ZAPUSTENÝ NA +20mm
- LÍNIOVÝ ODVODŇOVACÍ ŽĽAB
- VSTUP DO OBJEKTU, RESPEKTÍVE POZEMKU

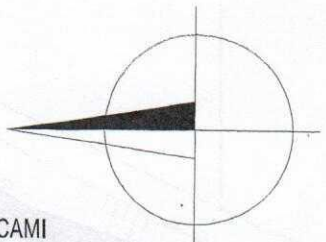

POZNÁMKY:

- PRED ZAČATÍM STAVEBNÝCH PRÁC JE NUTNÉ VYTÝČIŤ VŠETKY PODZEMNÉ SIETE ICH SPRÁVCAMI

ZÁKAZKA:

NOVOSTAVBA RODINNÉHO DOMU

OBJEKT: **Vjazd a spevnené plochy**

PRÍLOHA: **PODROBNÁ SITUÁCIA**

INVESTOR: Turský Ján a Turská Ivana, Mgr., Gaštanova 3077/15, Žilina, 010 07, SR

KRAJ: ŽILINSKÝ | OKRES: ŽILINA | K.Ú.: TURIE

MANAŽÉR PROJEKTU: MATEJ OBERTA

ZODPOVEDNÝ PROJEKTANT: ING. PETER VONŠ

NAVRHOL - VYPRACOVAL: ING. PETER VONŠ

KONTROLOVAL: ING. LUKÁŠ ROLKO

daqe
DAQE SLOVAKIA s.r.o.
Pribinova 8953/62, 010 01 Žilina
+421 908 047 197
pitonak@daqe.sk
+421 904 274 782
vons@daqe.sk

ČÍSLO ZÁKAZKY:	20-184V
DÁTUM:	10/2020
STUPEŇ:	DÚR+DSP
MIERKA:	1:250
FORMÁT	3xA4
ČÍSLO PRÍLOHY:	SÚPRAVA:
03	

PODROBNÁ SITUÁCIA
M 1:250

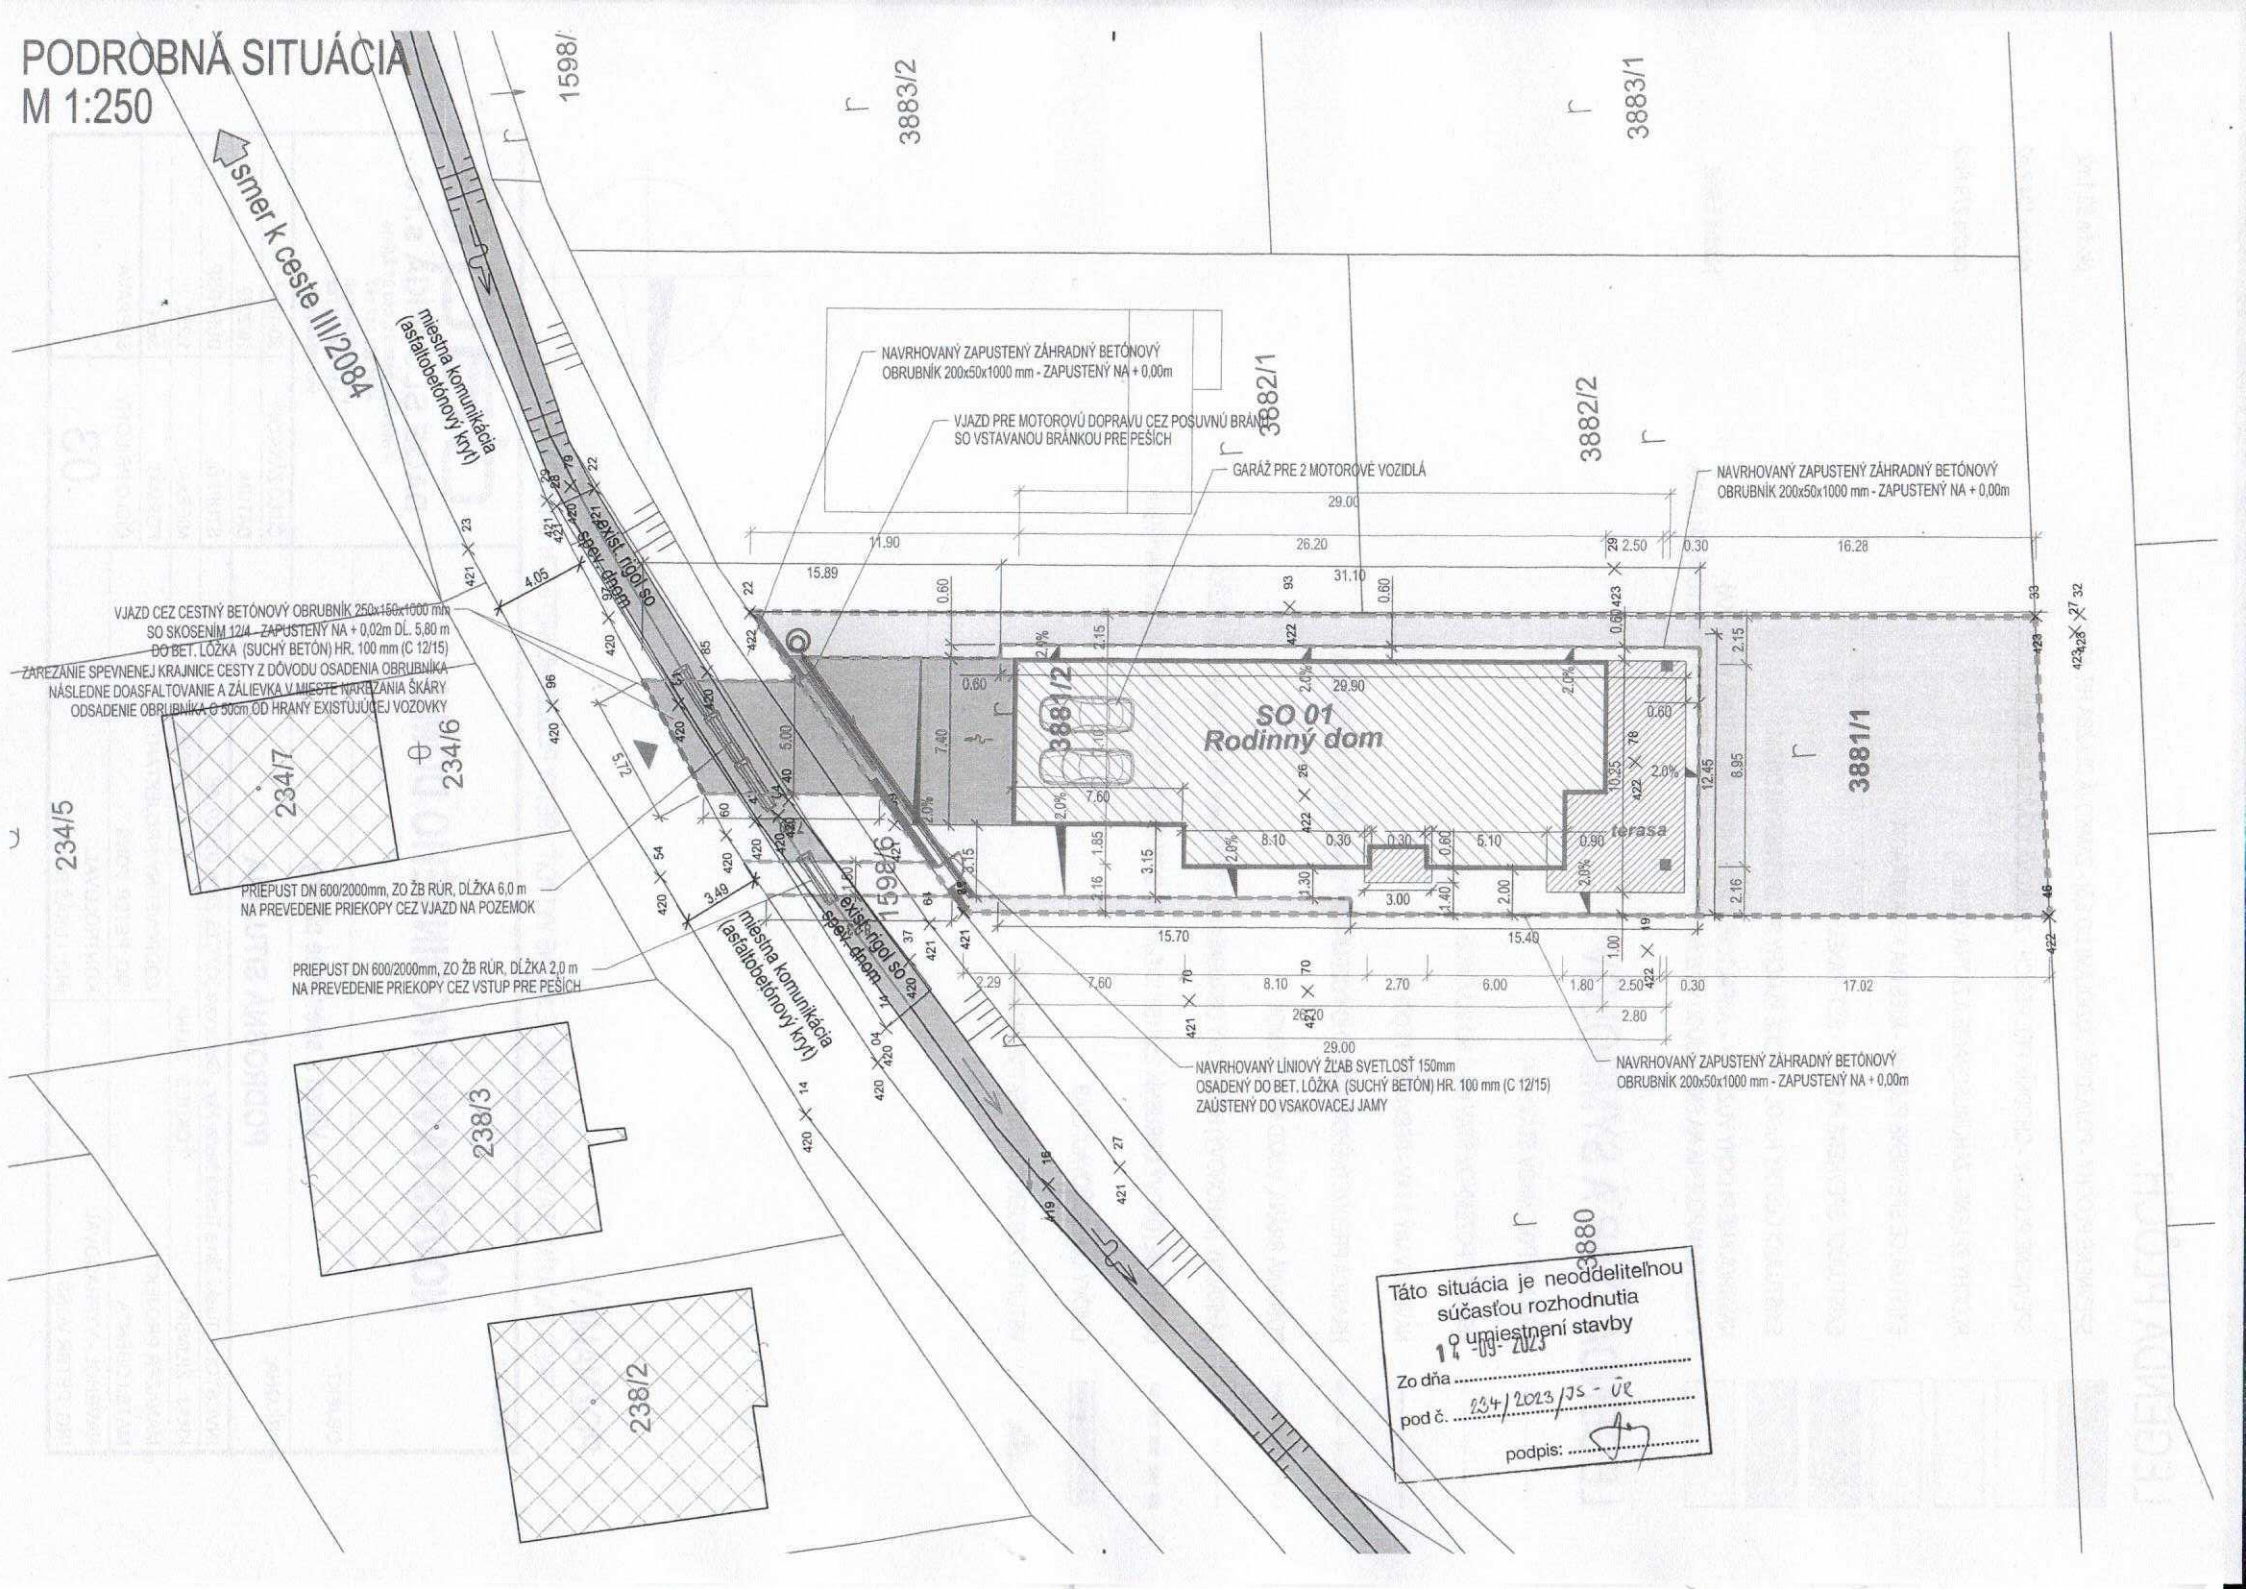

Táto situácia je neoddeliteľnou súčasťou rozhodnutia o umiestnení stavby

Zo dňa 17-09-2025

pod č. 234/2023/JS - ÚP

podpis: