


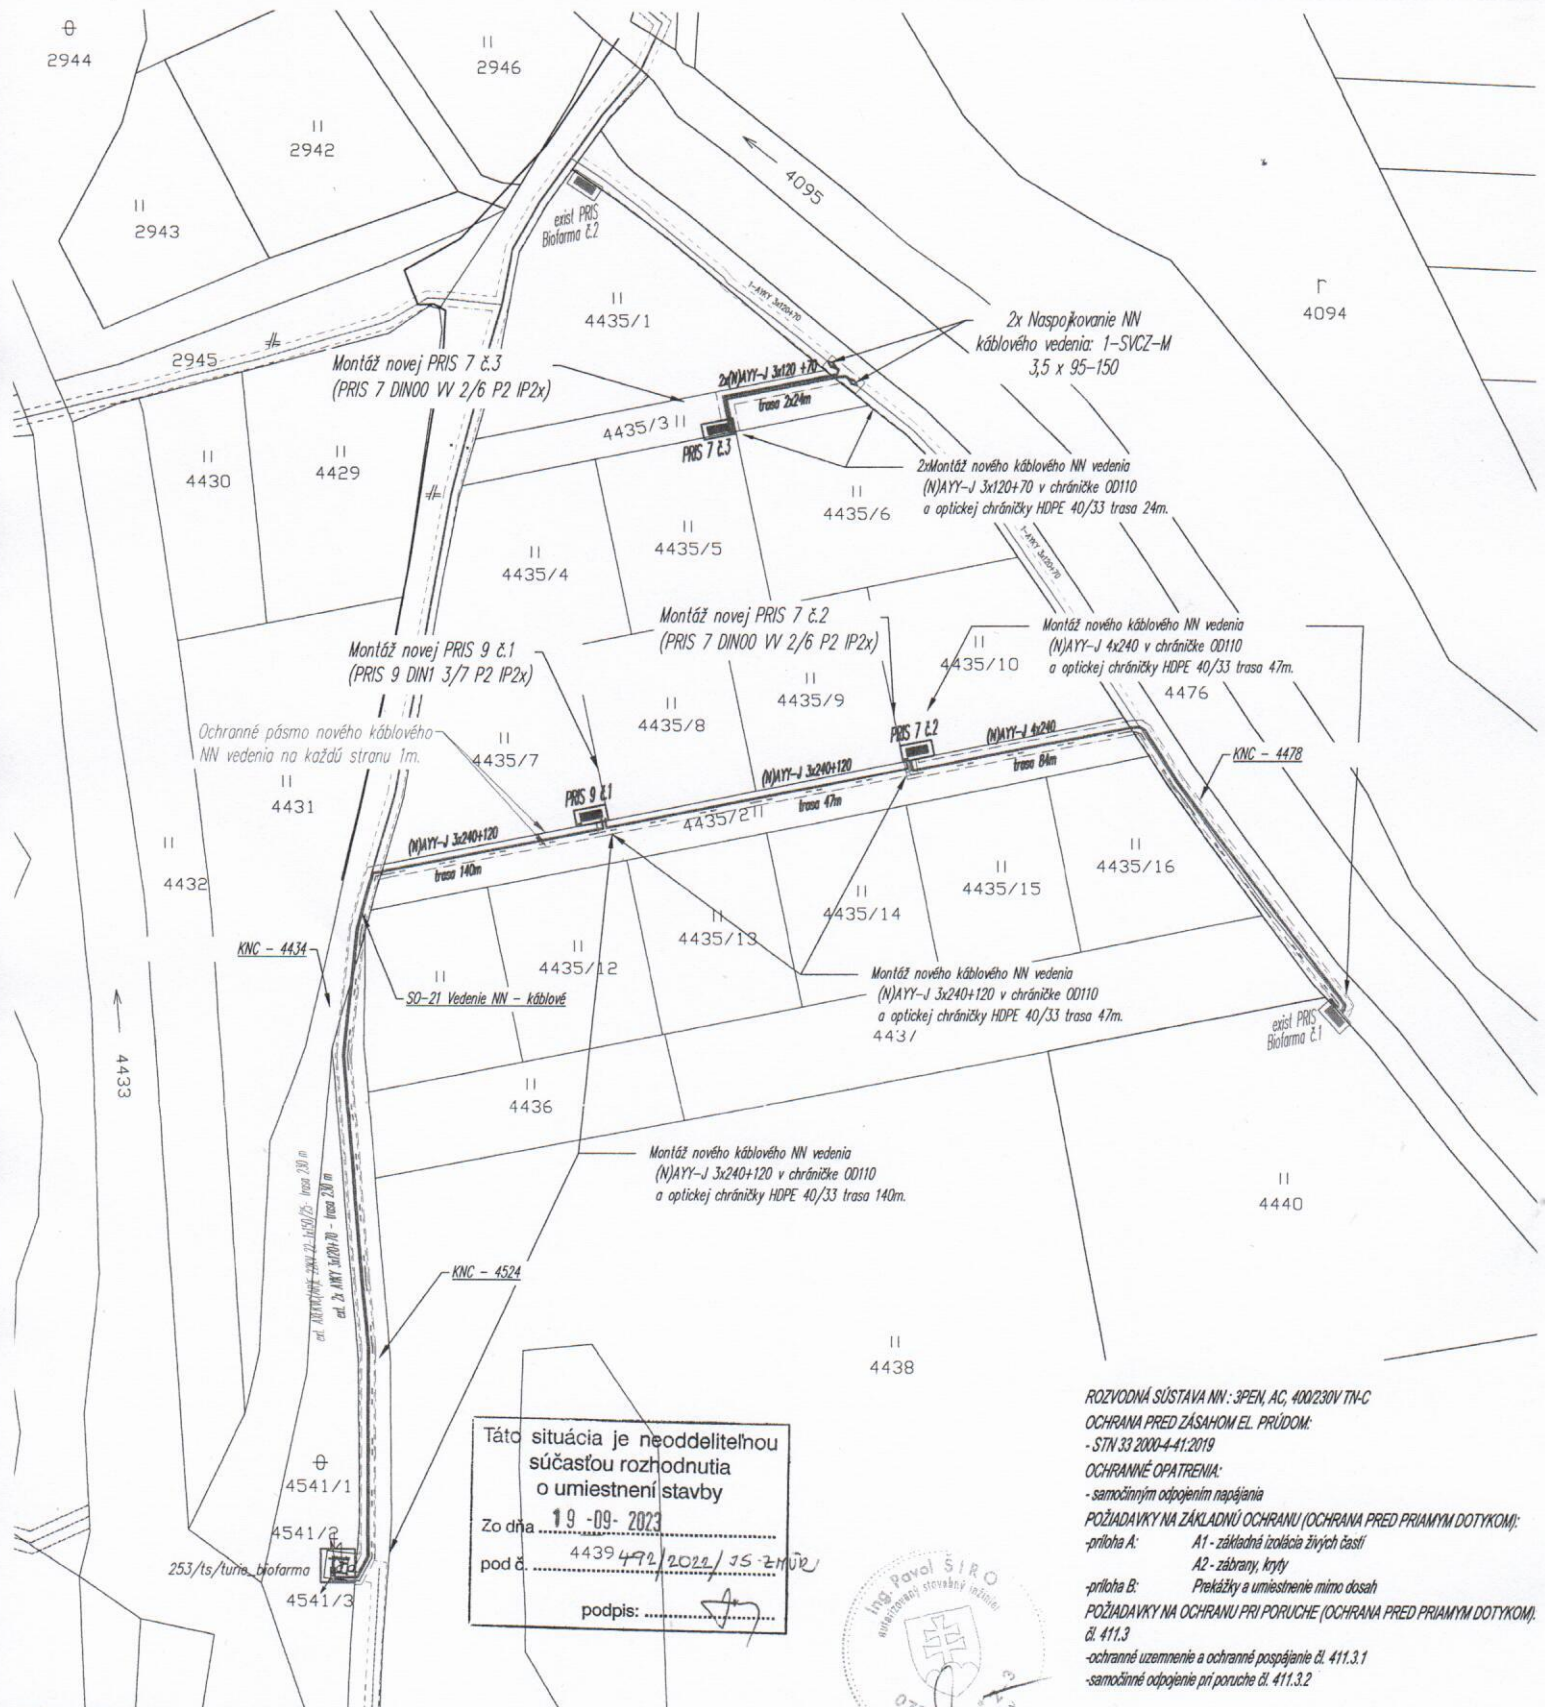

SO-21 Vedenie NN - káblové
 POPIS VÝKRESU: Z EXISTUJÚCEJ KOSKOVEJ TRANSFORMAČNEJ STANICE SA VYVEDIE NOVÉ ZEMNÉ KÁBLOVÝ VÝVOD DO NOVEJ PRIS 9 č.1 A ĎALEJ DO PRIS 7 č.2 VÝVODY Z TYCHTO SKRÍŇÍ BUDÚ POUŽITÉ PRE NÁPAJANIE NOVÝCH ODBERNÝCH MIEST.
 PRE ROZVODY BUDÚ POUŽITÉ KÁBLE (NAYY-J 3x240+120 V CHRÁNIČKÁCH OD110 A ŽKS PRÍPOJKOVÝCH SKRÍŇÍ. SÚBEŽNÉ S KÁBLOVÝM VEDENÍM BUDE OSADENÁ OPTICKÁ CHRÁNIČKA HDPE 40/33mm.
STAVBA POVOLENÁ V ÚZEMNOM ROZHODNUTÍ pod č. 167/2022 HL-JR.
 Zmena zahŕňa vrezanie novej rozpočtovacej skrine PRIS 7 č.3 a prepoj z novej navrhovanej skrine PRIS 7 č.2 povolenej v územnom rozhodnutí s existujúcou skriňou PRIS.
 Trasa vedenia sa nachádza v k.ú. Turie na par.č. KNC - 4478, 4435/3, 4435/6

Táto situácia je neoddeliteľnou súčasťou rozhodnutia o umiestnení stavby
 Zo dňa 19.09.2023
 pod č. 4439/492/2022/JS-ZH-JR
 podpis:



ROZVODNÁ SÚSTAVA NN: 3PEN, AC, 400/230V TN-C
OCHRANA PRED ZÁSACHOM EL. PRÚDOM:
 - STN 33 2000-4-1:2019
OCHRANNÉ OPATRENIA:
 - samostatným odpojením napájania
POŽIADAVKY NA ZÁKLADNÚ OCHRANU (OCHRANA PRED PRIAMYM DOTYKOM):
 - príloha A: A1 - základná izolácia živých častí
 A2 - zábrany, kryty
 - príloha B: Prekážky a umiestnenie mimo dosah
POŽIADAVKY NA OCHRANU PRI PORUČKE (OCHRANA PRED PRIAMYM DOTYKOM):
 čl. 411.3
 - ochranné uzemnenie a ochranné pospájanie čl. 411.3.1
 - samostatné odpojenie pri poruche čl. 411.3.2

- LEGENDA:**
- VN vzdušné vedenie - existujúce
 - NN vzdušné vedenie - existujúce
 - NN káblové vedenie - existujúce
 - NN káblové vedenie - navrhované
 - Chránička vedenia
 - Ochranné pásmo inžinierskych sietí
 - Vodný tok
 - Optická chránička HDPE 40/33
 - bleskoisťka s uzemnením
 - kiosková TS
 - rozvodnica všeobecne
 - marker

00	02/2023	Pallaghy	Pallaghy	Ing. Širo	Prvé vydanie
VÝKRES INVENTAR	DÁTUM DATE	MENO / NAME PODPIS	MENO / NAME PODPIS	MENO / NAME PODPIS	POPIS / POZNÁMKA DESCRIPTION / REMARK
	VYPRACOVAL PREPARED BY	KONTROLOVAL CHECKED BY	SCHVÁLIL APPROVED BY		
ZAKÁZNIK Sciuto s.r.o.		PROJEKTANT EPMtrade		DODÁVATEL	
NÁZOV PROJEKTU PROJECT TITLE 14837 - Turie - Zahumie - Rozšírenie NNK II.					
NÁZOV VÝKRESU DRAWING NAME Celková situácia stavby - Navrhovaný stav				PS / SO / SKUPINA PART OF PROJECT SO-21	STAV STATUS ZMENA ÚR
ČÍSLO DOKUMENTU PROJEKTANT - SUB DESIGNER DOC No. 03 CSS 002		ČÍSLO DOKUMENTU PROJEKTANT - SUB DESIGNER DOC No. 0672021-RD-R-C00-002		REVÍZIA REVISION 00	LIST SHEET 001
				AMÉRIKA SCALE 1:750	VEĽKOSŤ SIZE A3
Táto dokumentácia je duševným majetkom spoločnosti EPM TRADE s.r.o.. Žiadna časť tejto dokumentácie nesmie byť kopírovaná, rozmnožovaná alebo iným spôsobom poskytovaná tretím osobám bez výslovného súhlasu vlastníka.					