


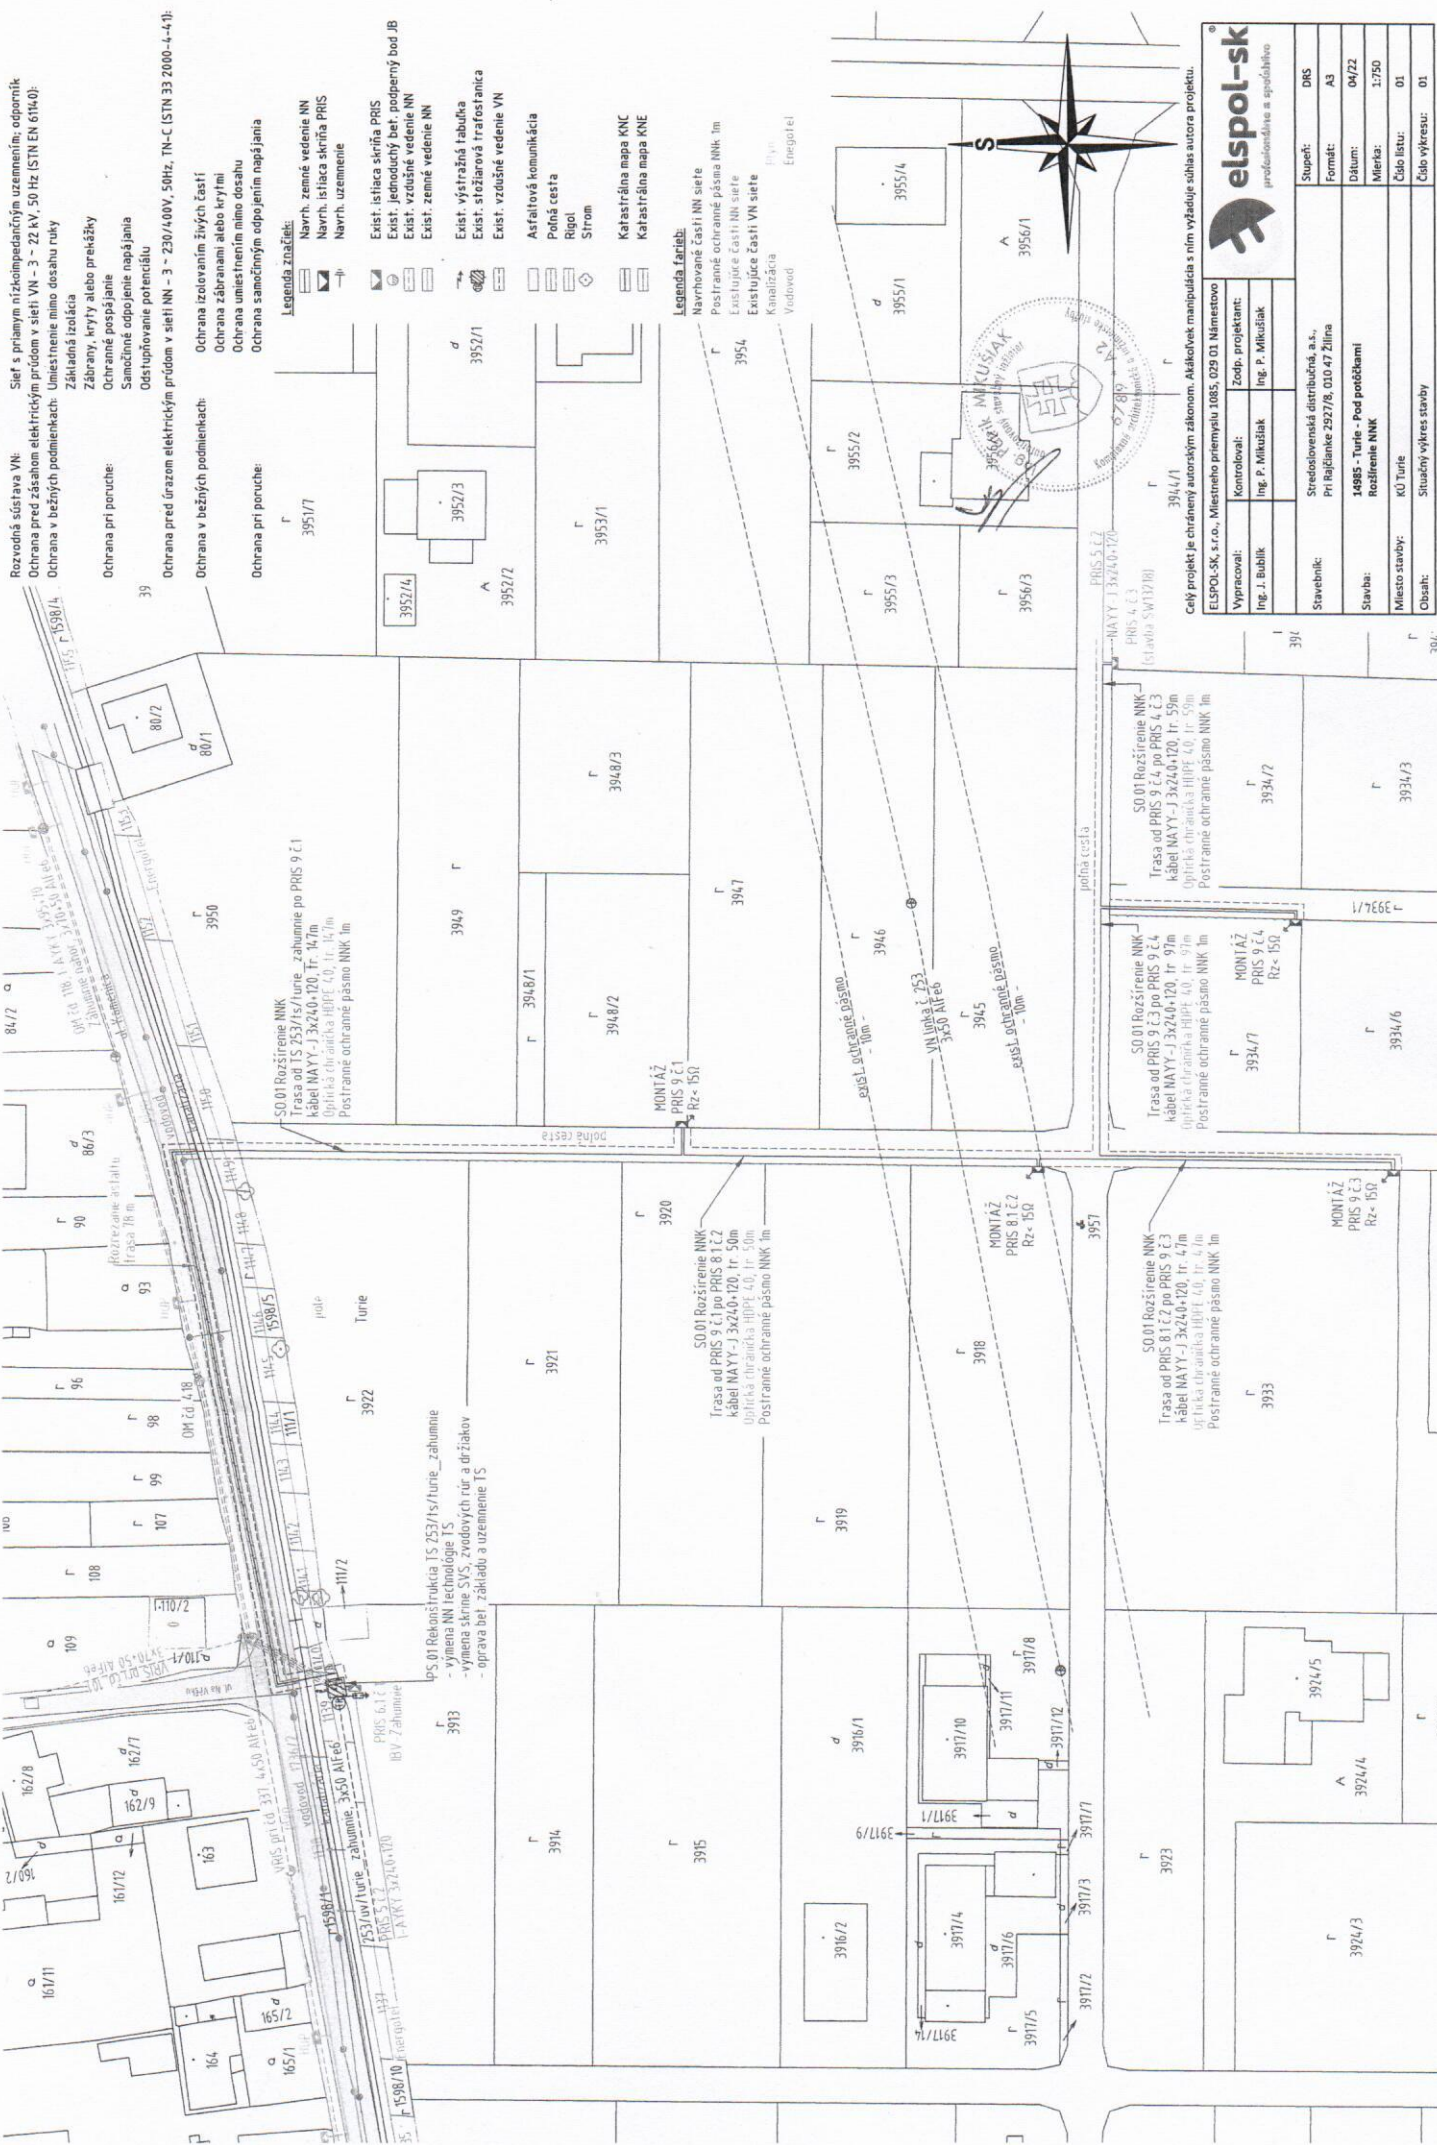

Čelý projekt je chránený autorským zákonom. Akákoľvek manipulácia s ním vyžaduje súhlas autora projektu.

ELSPOL-SK, s.r.o., Miestneho priemyslu 1985, 029 01 Mámestvo

Vypracoval:	Kontroloval:	Zodp. projektant:
Ing. J. Bulík	Ing. P. Milušák	Ing. P. Milušák

Stavebník:	Stredoslovenská distribučná, a.s., Pri Ľajčankách 2927/8, 010 47 Žilina	Stupeň:	DRS
Stavba:	14885 - Turie - Pod potokami Rozšírenie NNK	Formát:	A3
Miesto stavby:	KÚ Turie	Dátum:	04/22
Obdobie:	Stavby výkres stavby	Mierka:	1:750
		Číslo listu:	01
		Číslo výkresu:	01