
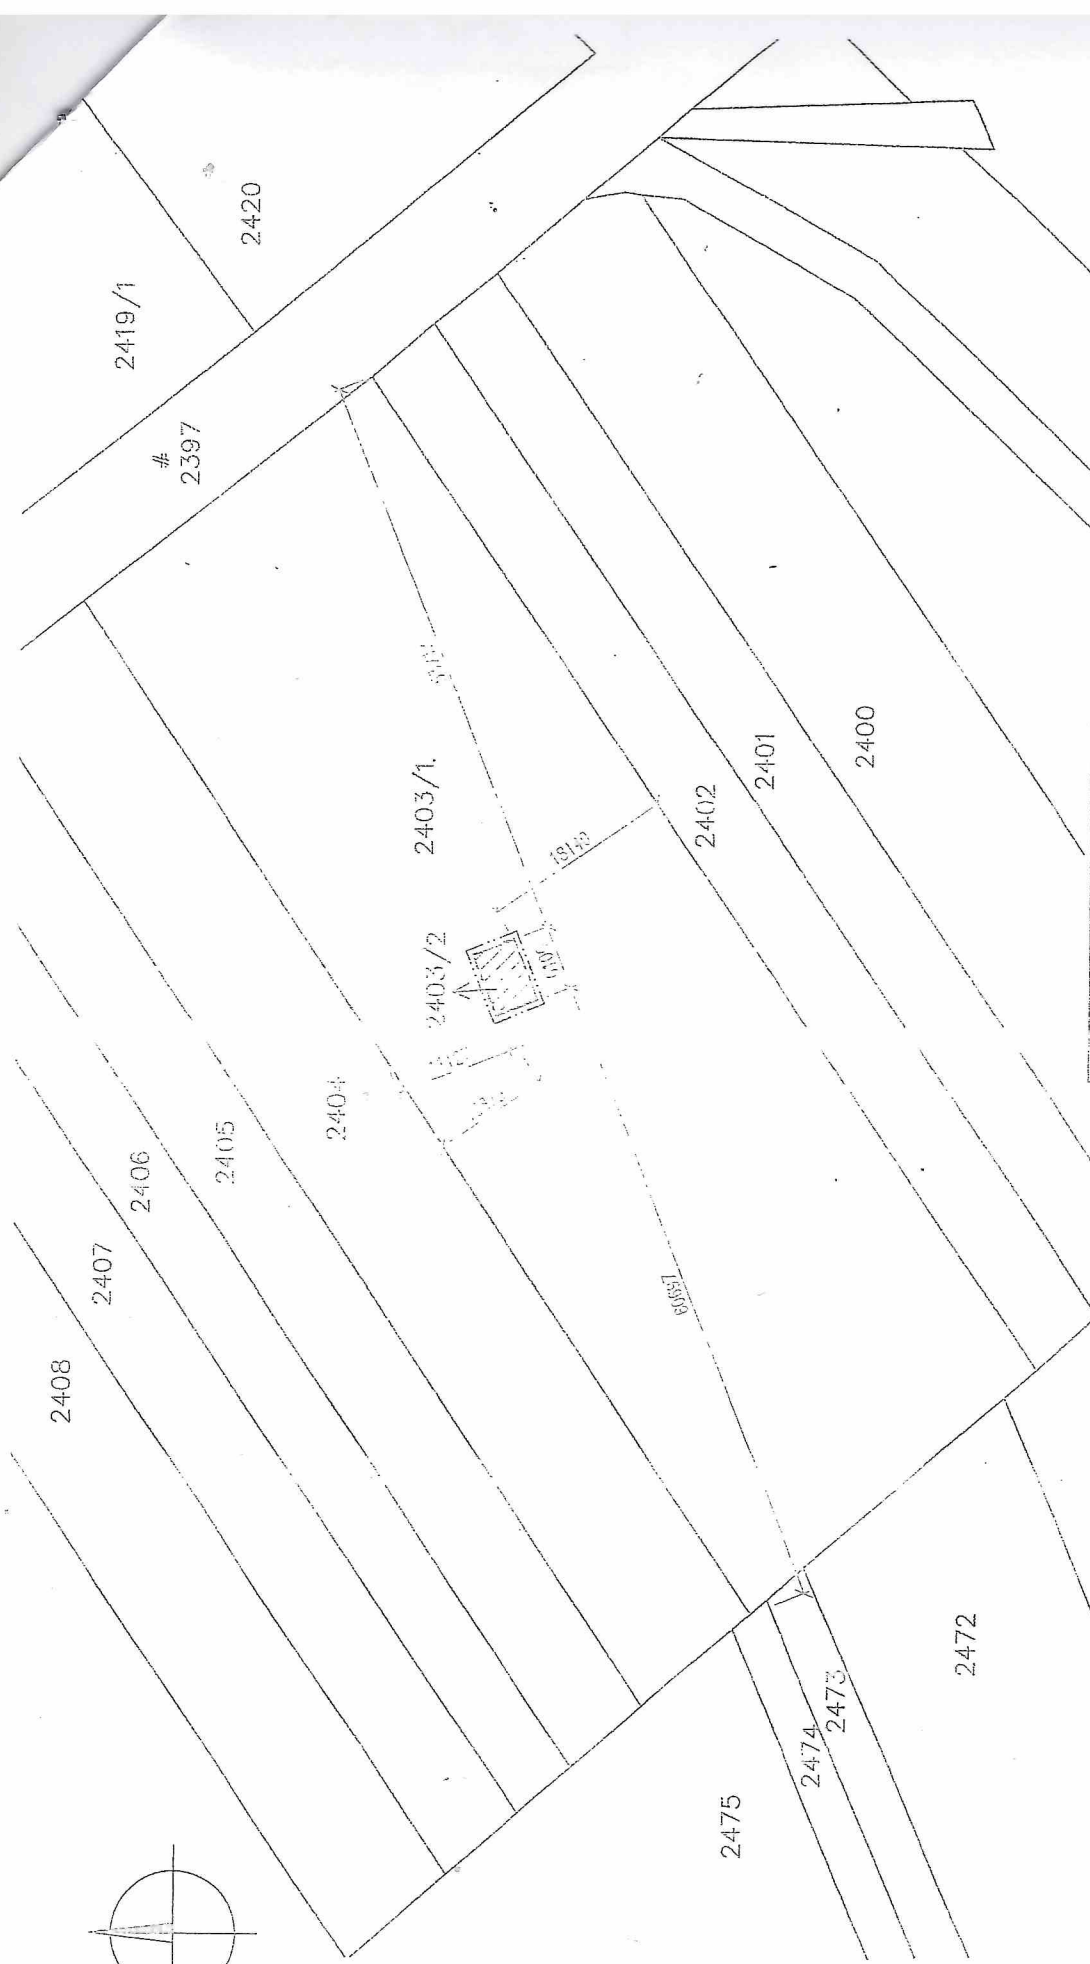


SITUÁCIA:
M 1:500

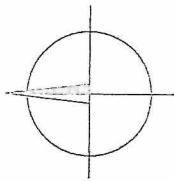

LEGENDA:

- PREDMETNÝ OBJEKT - PRÍSTREŠOK
- KATASTRÁLNY STAV - VLASTNÍCKE HRANICE
- KATASTRÁLNY STAV - HRANICA DRUHU POZEMKU
- VYLOŽENIE STRECHY PREDMETNÉHO OBJEKTU

LEGENDA:

- PREDMETNÝ OBJEKT PRÍSTREŠOKU NIE JE NÁPOJENÝ NA ŽADNÉ INŽINIERSKE SIEŤE
- DAŽDOVÁ VODA ZO STRECHY JE VÝSTĚVÁ VOLNE NA TERÉN
- STAVBA JE DOKONČENÁ A SCHOPNÁ PREVÁDZKY, SLUŽÍ NA RELAX NA PREDMETNOM POZEMKU
- PREDMETNÝ POZEMOK JE NÁPOJENÝ NA SUSEDNÚ NEUSPEŠNÚ KOMUNIKÁCIU
- POČAS VÝSTAVBY NUTNÉ DODRŽAŤ VŠETKY BEZPEČNOSTNÉ PREDPISY HLAVNE VYHLÁŠKU č.137/2013 a 396/2006
- V BLÍZKOSTI NAVRHOVANÉHO OBJEKTU NIE SÚ ŽADNÉ OBJEKTY POZEMNÉHO STAVITEĽSTVA

PROJEKT PRE DODATOČNÉ STAVEBNÉ POVOLENIE - PASPORT STAVBY

AUTOR PROJEKTU:	Ing. Pačák Peter, Hlboká 22, 010 01 Žilina
ZODPOVEDNÝ PROJEKTANT:	Ing. Pačák Peter, Proj.-Ing. spol.s r.o., IČO: 46 563 016
VYPRACOVAL:	Ing. Pačák Peter, Proj.-Ing. spol.s r.o., Hlboká 22, Žilina
STAVEBNÍK:	Erík Kozák a Marianna Kozáková, spoločne bytom Turie 622, 013 12 Turie


PRÍSTREŠO POZEMKU

parc.č.2403 KN, k.ú.:Turie
Turie, parcela číslo 2403/2

KATALÓZEMIE:	Turie	PARCELA:	2403/2	DAŤUM:	06/2022
OBSAH:	SITUÁCIA				

PROFESIA: ARCHITEKTÚRA

Proj.-Ing. spol. s r.o.
komplexná projektová a inžinierska činnosť
IČO:46 563 016
pav@pacskomplex.com +42190590007

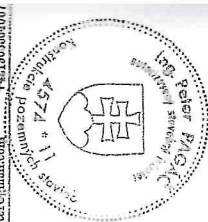

FOR:	M:	1:500	C.V:	3
	2 x A4			