



SITUÁCIA
INŽINIERSKÉ SIETE
M 1:200

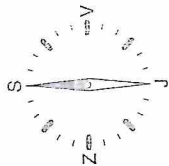

2014

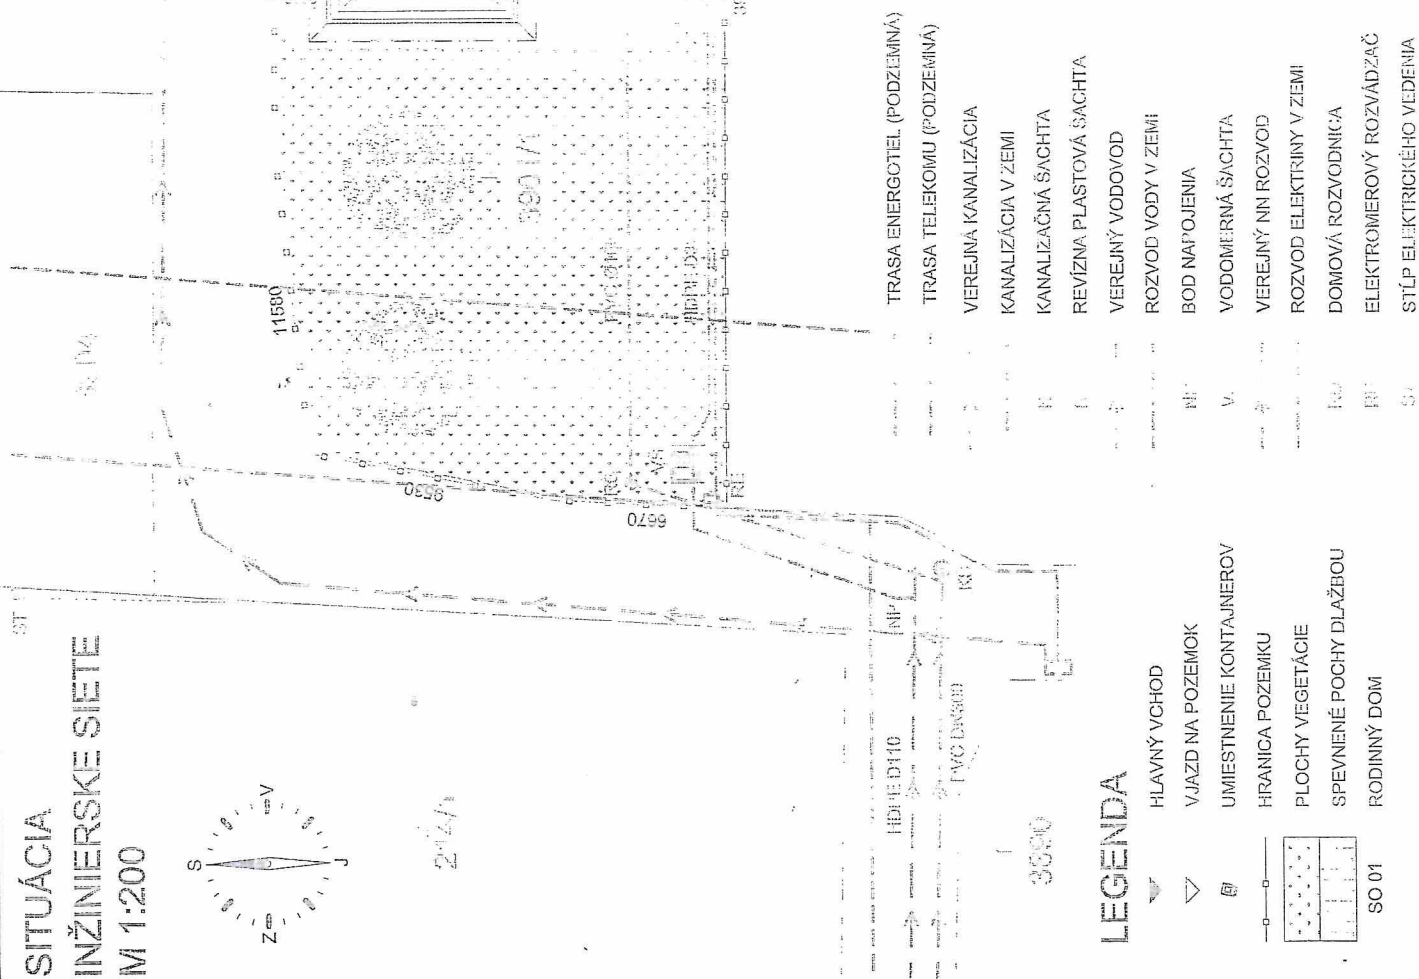

3905/2

3906

3907

26060

11580

8530

8570

39760

17280

2130

3901/1

3901/5

3901/4

3901/2

- TRASA ENERGETEL (PODZEMNÁ)
- TRASA TELEKOMU (PODZEMNÁ)
- VEREJNÁ KANALIZÁCIA
- KANALIZÁCIA V ZEMI
- KANALIZAČNÁ ŠACHTA
- REVÍZNIA PLASTOVÁ ŠACHTA
- VEREJNÝ VODOVOD
- ROZVOD VODY V ZEMI
- BOD NÁPOJENIA
- VODOMERNÁ ŠACHTA
- VEREJNÝ NN ROZVOD
- ROZVOD ELEKTRINY V ZEMI
- DOMOVÁ ROZVODNICA
- ELEKTROMEROVÝ ROZVÁDZAČ
- STĺP ELEKTRICKÉHO VEDENIA

LEGENDA

- HLAVNÝ VCHOD
- VJAZD NA POZEMOK
- UMIESTNENIE KONTAJNEROV
- HRANICA POZEMKU
- PLOCHY VEGETÁCIE
- SPEVNIENÉ POCHY DLAŽBOU
- RODINNÝ DOM



SO 01

INŽINIERSKÉ SIETE SÚ ZAKRESLENÉ ORIENTAČNĔ

Kraj: Žilinský
Okres: Žilina
Katastrálne územie: Turie

Státnicový systém: S-JTSK
Výkresový systém: BPV
Prenos: STN 73 0422

HLAVNÝ PROJEKTANT	Ing. Štefan Chrástina	Ing. Štefan Chrástina
ZODPOVEDNÝ PROJEKTANT	Ing. Martin Novotný	Horná 421, 022 01 Čadca IČO: 4826884 email: chrastina.s@gmail.com mobil: +421 906 429 802
VYPRACOVAL	Ing. Štefan Chrástina	
MILITISTO STAVBY	Turie	STUPEN
INVESTOR	Mgr. Daša Peťková, Mgr. Filip Gerč	PROFESIA
OBJEKT	Novostavba rodinného domu	FORMAT
		DATUM
VÝKRES	SITUÁCIA - INŽINIERSKÉ SIETE	ČÍSLO VÝKRESU
		2021-10-002

