


BILANCIE - RODINNÝ DOM „TIS.“

CELKOVÁ PLOCHA POZEMLKOV:	966,00 m ²
ZASTAVANÁ PLOCHA :	157,59 m ²
ZASTAVANÁ PLOCHA POZEMKU /%/:	16,31 %
ZELENÉ PLOCHY:	714,70 m ²
ZELENÉ PLOCHY /%/:	73,41 %
SPEVNENÉ PLOCHY / TERASY:	93,71 m ²
SPEVNENÉ PLOCHY /%/:	9,70 %
VNÚTORNÁ UŽITKOVÁ PLOCHA CELKOVÁ:	117,96 m ²
OBYTNÁ PLOCHA	66,89 m ²
CELKOVÝ OBSTAVANÝ OBJEM:	603,00 m ³
POČET BYTOV:	1
POČET TZIEB:	3
POČET OSÔB:	4
POČET NADZEMNÝCH PODLAŽÍ:	1
POČET PODZEMNÝCH PODLAŽÍ:	0
PARKOVACIE MIESTO V GARÁŽI:	1
EXTERIÉROVÉ PARKOVACIE MIESTO:	2

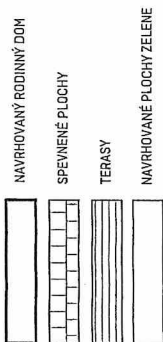

VJAZD NA POZEMOK, VJAZD DO GARÁŽE

VSTUPY NA POZEMOK, HL. VSTUP DO OBJEKTU

POZNÁMKY:

- VŠETKY ROZHLEDY OVERT NA STAVBE
KOTOVANIE VÝKRESY JE PŘEVÉDĚNÍ ZVÝŠLE STN ISO 128-1, TECHNICKÉ VÝKRESY
KOTOVANIE A TOLERANCE VŠETI
KOTOVANIE SÚ ČISTE STAVBNÉ KONŠTRUKCE BEZ OMÍTAKY A POVRCHOVEJ ÚPRAVY
PROJEKTANT NENIEŠE ŽADNÚ ZODPOVEDNOSŤ ZA ZMENY VYKONANÉ BEZ JEHO PÍSMENNÉHO SÚHLASU
ZODPovedník JE POVINNÝ O ZISTENÝCH CHYBÁCH NEODKLADNE INFORMOVAT PROJEKTANTA
NOSNÉ KONŠTRUKČIE REALIZOVAT PODLA REALIZAČNÝCH VÝKRESOV STATIKY

0,000 - 469,750 m.n.m Bpv

domy od architektov

vytvarba
developerní projekty
projektů realizovaných dle
specifických dle a realizací


formát 630 x 297


dátum 11 / 2022

4^{sp}

mierka
č. výkresu

1:200 C

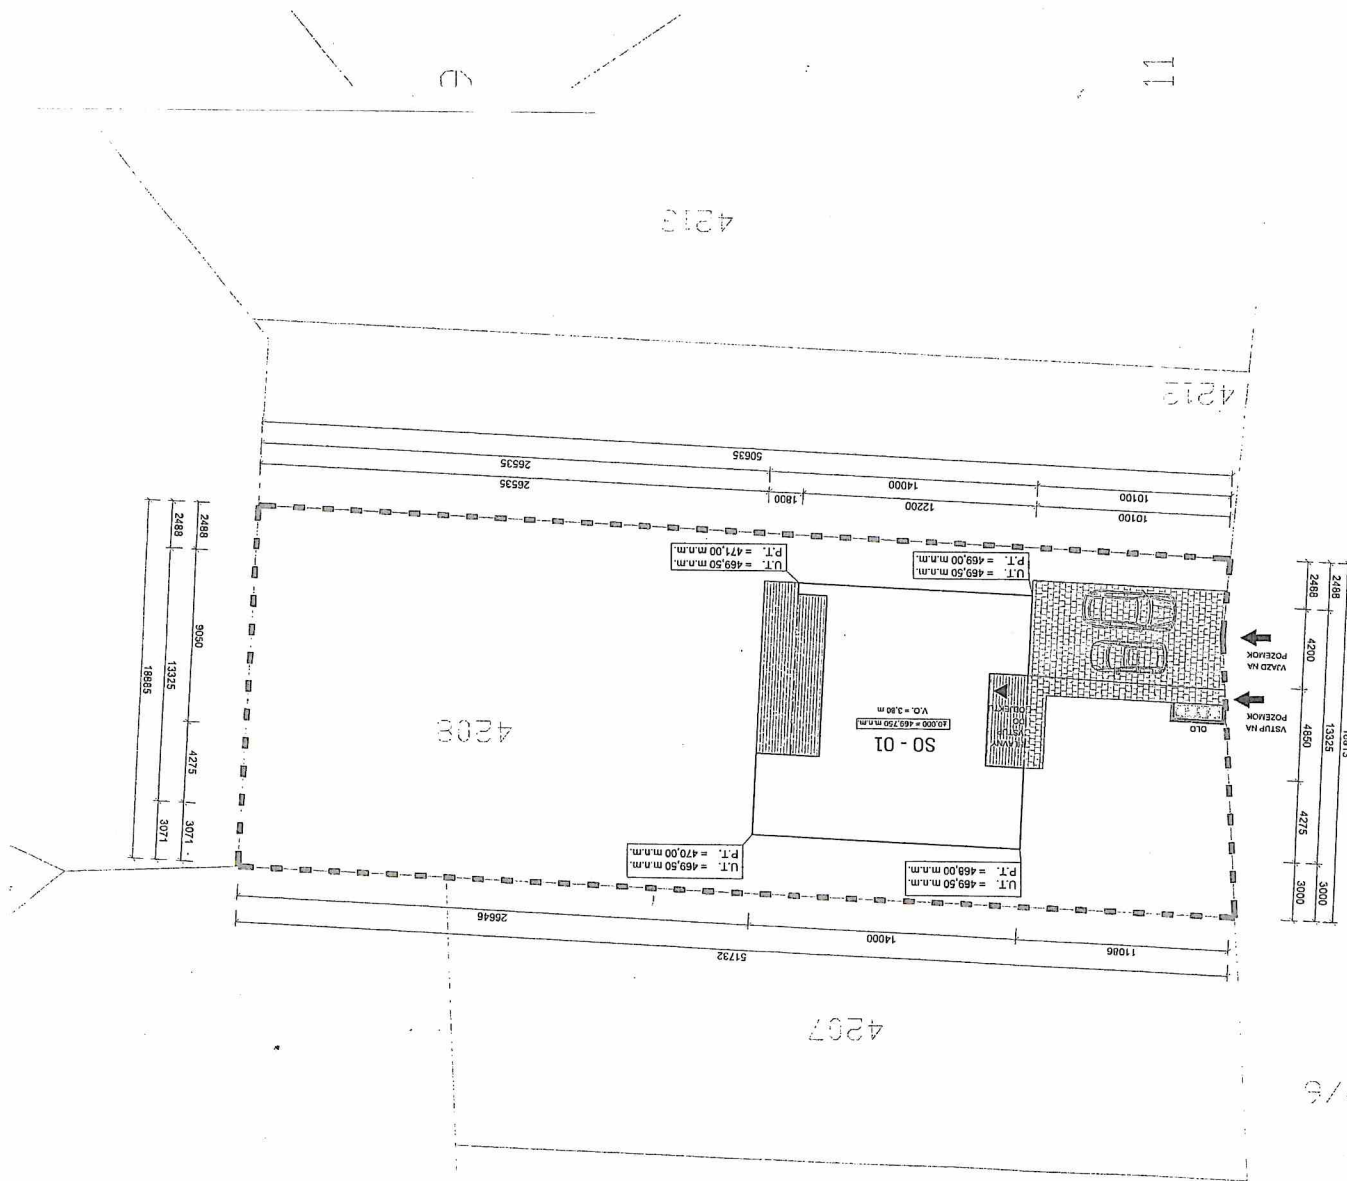

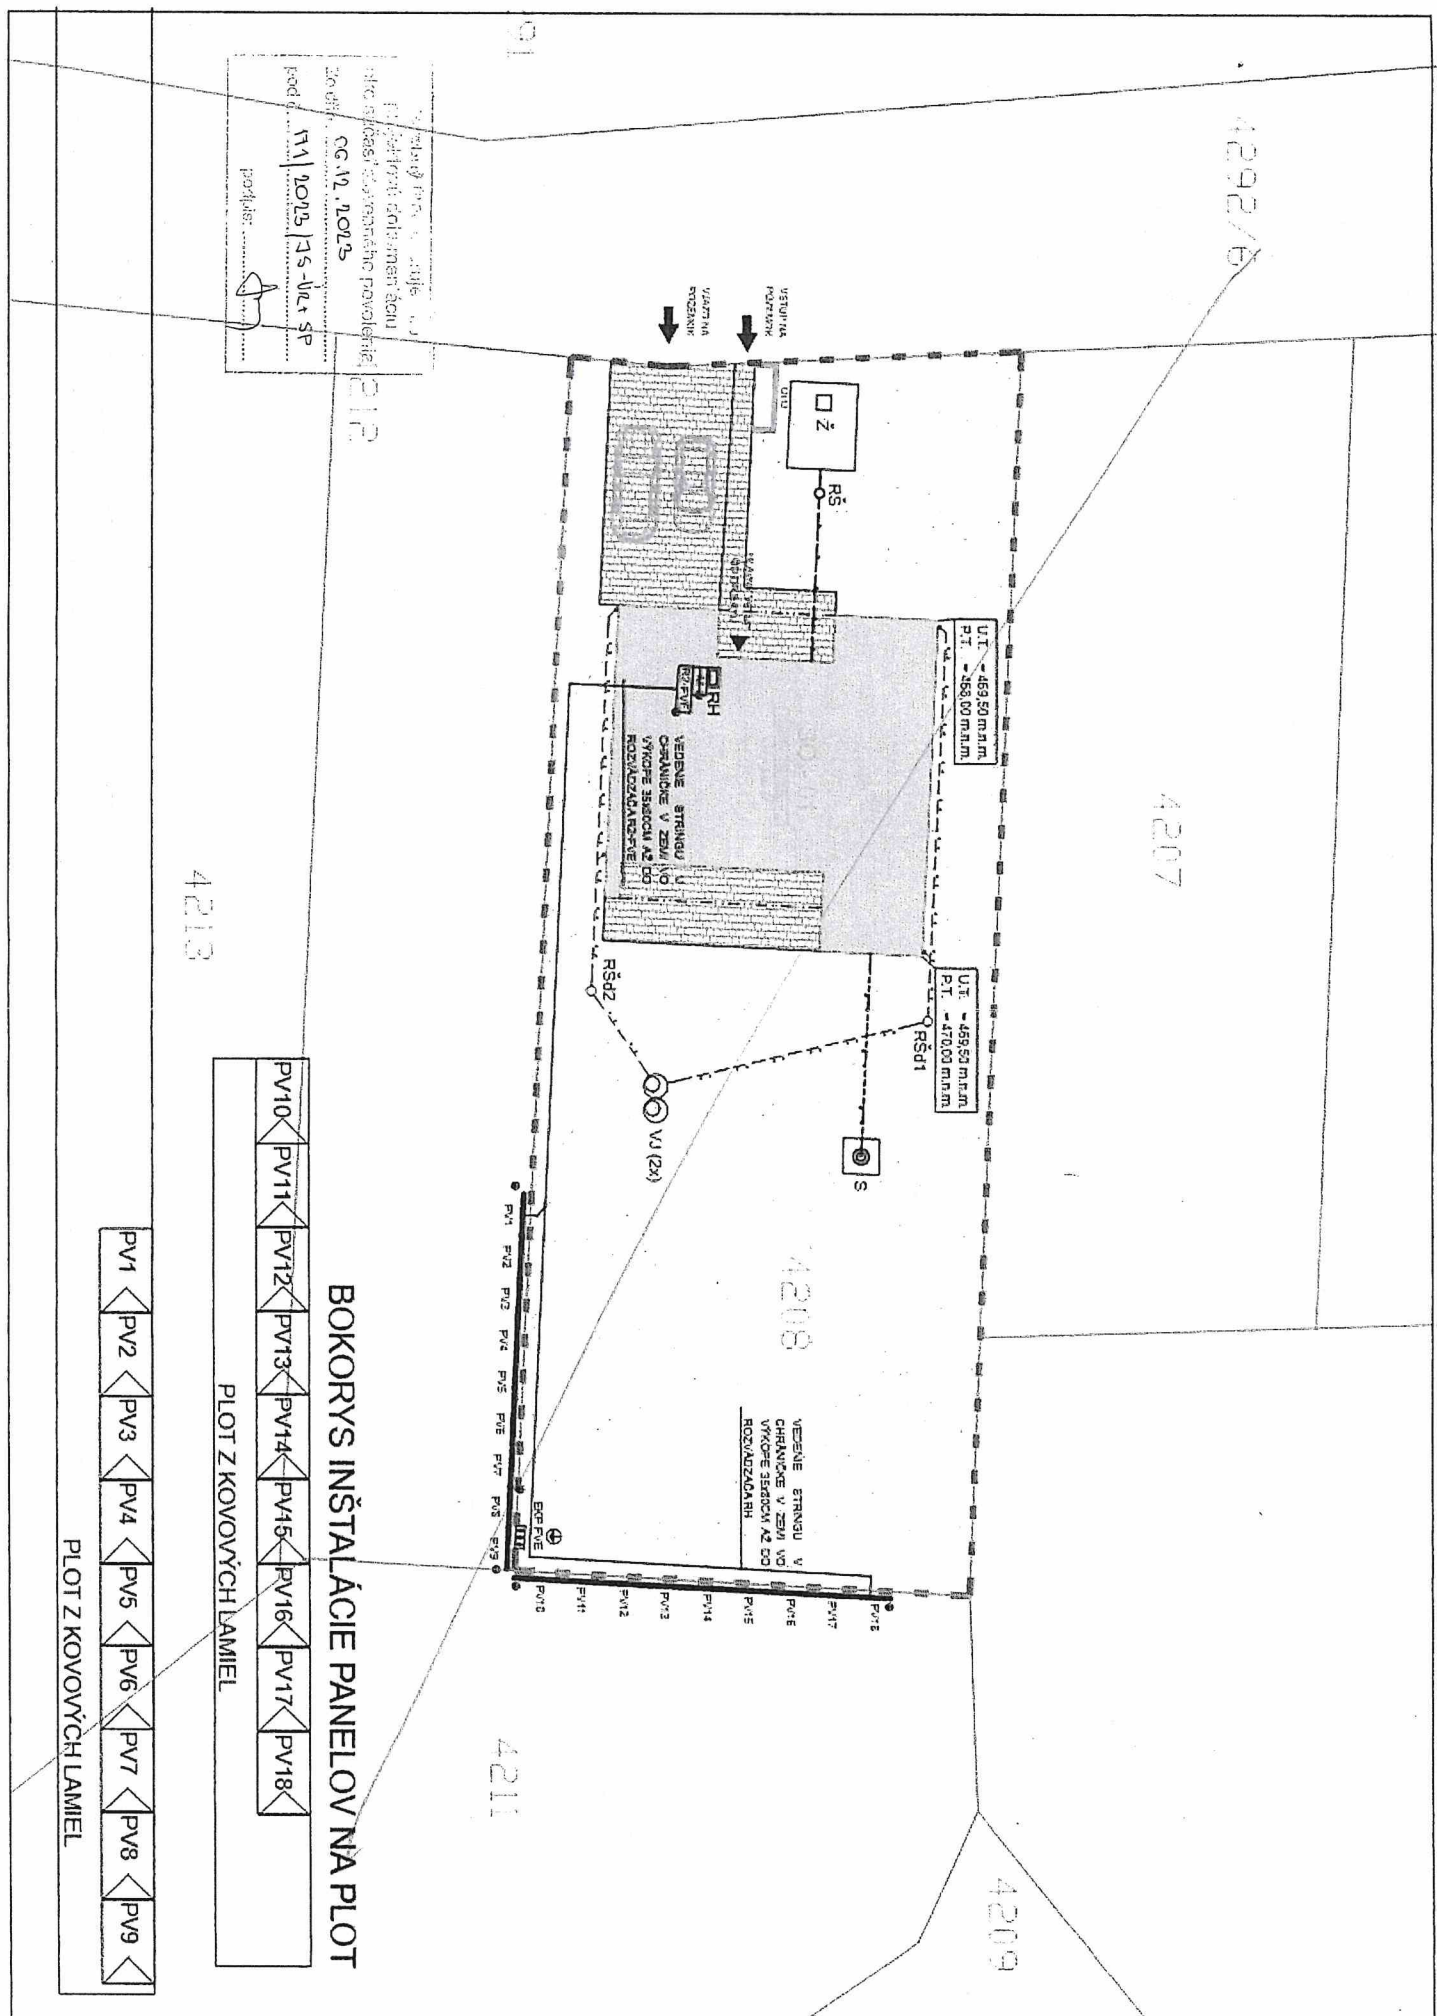

LEGENDA

-  PV PANEL-VERTEX-400W 1096x1754mm
-  PV-MENIČ GW8KN-ET-8kW
-  R2-FVE R2-FVE-NOVÝ-DC
-  R1-FVE R1-FVE-NOVÝ-AC
-  KABLÓVE NN VEDENIE 400V AC
-  KABLOVE VEDENIE slp. FTP/UTP 2x0,8mm
-  SVORKA POSPAJANIA PA LEBO EKP-FVE

H&H elektric s.r.o.
Kragujevská 398-4
010 01 Žilina
IČO: 51665646
IČ DPH: SK2120742778

web: www.hhelektrik.sk
e-mail: hubocan@hhelektrik.sk
tel: 948775685


ELEKTROINŠTALÁCIA

PBELEKTRIK

VAŠA ELEKTROINŠTALÁCIA

BARÁNEK PETER, Kotrčiná Lúčka 167, 013 02, Tel : 0902 340 541, e-mail : pbelektrik.za@gmail.com

Stavebné posklady	DOMY OD ARCHITEKTOV s.r.o., Karpatské námestie 7770/10A, Bratislava		
Vypracoval	PETER BARÁNEK	číslo osvedčenia :	
Dňa	AUGUST. 2023	002 / 2 / 2017, EZ P A E2	
Typ dokumentácie	PROJEKT PRE STAVEBNÉ POVOLENIE		
Investor	Parcela č. 4208, k.ú Turie, okr. Žilina		
Miesto stavby :	Nina Magátová, Turie č. 577, 013 12, Turie		
Názov stavby:	NOVOSTAVBA RODINNEHO DOMU - TIS		
Číslo výkresu	P-039-023-01-05		
OBJEKT	SO-01 ELEKTROINŠTALÁCIA - FVE		
Názov výkresu	ROZMIESTNENIE PANELOV		

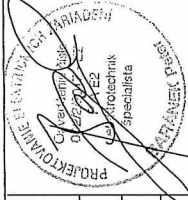

PROJEKTOVÁRENI
Ing. Peter Baránek
002/2017
EZ P A E2
Architekt
Specialista
1993

