


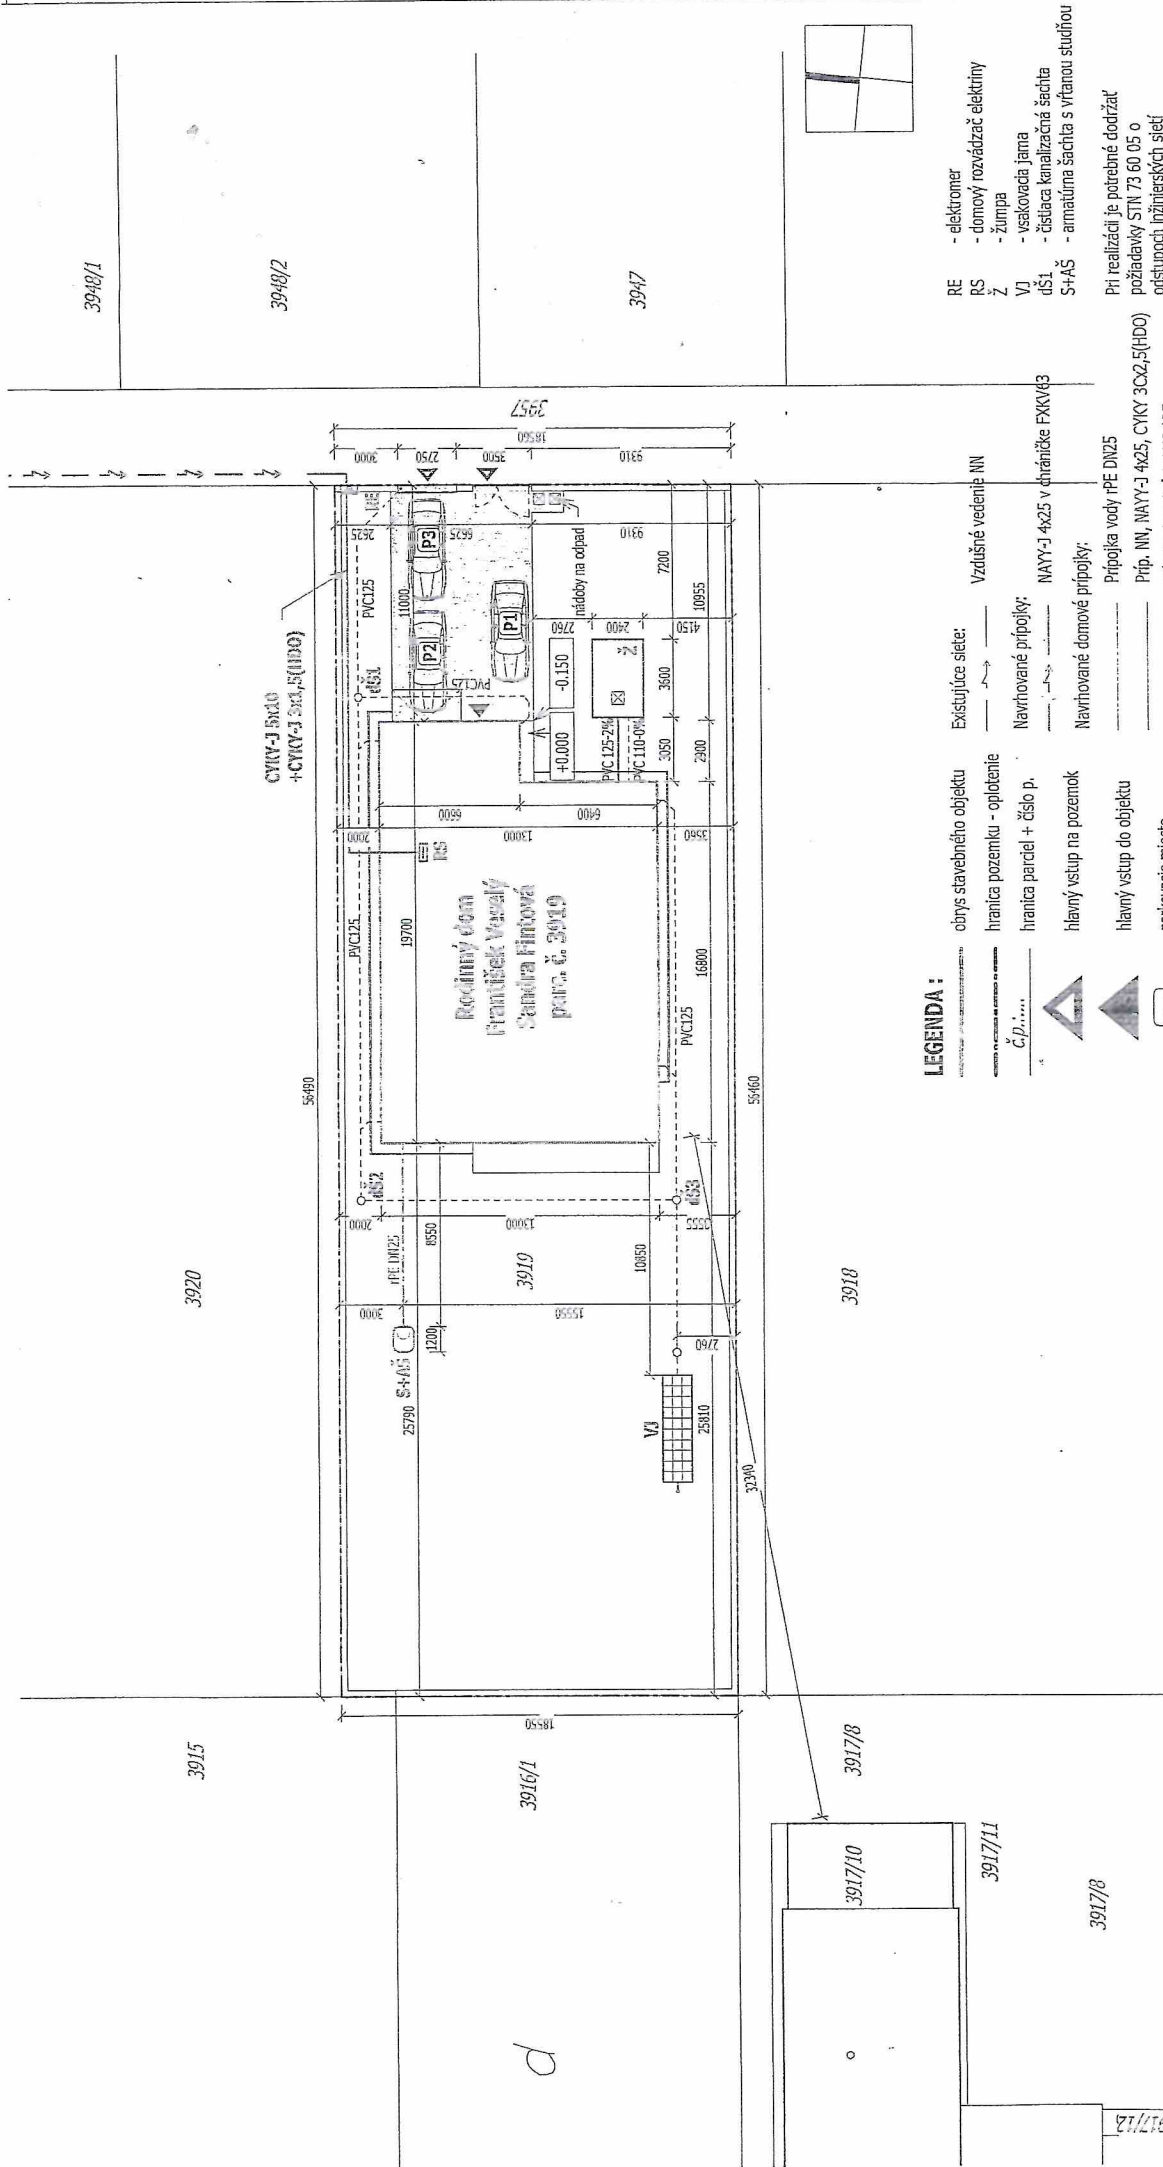

LEGENDA :

obrys stavebného objektu

hranica pozemku - oplotenie

hranica parcel + číslo p.

hlavný vstup na pozemok

hlavný vstup do objektu

parkovacie miesto

Existujúce siete:

Vzdušné vedenie NN

Navrhované prípojky:

NAYY-J 4x25 v chránike FKKV43

Navrhované domové prípojky:

Prípojka vody PE DN25

Príp. NN, NAYY-J 4x25, CYKY 30x2,5(HDO)

Prípojka kanalizácie PVC 125

Dažď. kanál. PVC 125

RE - elektroner

RS - domový rozvádzač elektriny

Ž - žumpa

VJ - vskakovacia jama

úšl - čistiaca kanalizačná šachta

S+AS - armatúrna šachta s vytlačnou studňou

Prí realizácii je potrebné doordžať

požiadavky STN 73 60 05 o

odstupoch inžinierských sietí

0,000 = + 439,20 m n. m.

AUTOR:	ZODPOVEDNÝ PROJEKTANT:	VYPRACOVAL:	Ing. arch. Martin Mazák
Ing. arch. Martin Mazák	Ing. arch. Martin Mazák	Ing. arch. Martin Mazák	Kaplcova 11
MIESTO STAVBY:	Turie, k.ú. Turie, parc. č. 3919		851 01 Bratislava
INVESTOR:	Frankisiek Veselý, Pilsburská 1672/4, 010 08 Žilina, Ing. Sandra Fínová, Nedbalová 541/13, 949 11 Nitra - Kúcková		tel.: 0993 782 652
STAVBA:	Rodinný dom Turie		martin.mazak@gmail.com
OBJEKT:	Rodinný dom		FORMÁT:
			DÁTUM:
			STUPEŇ:
			DUR + DSP