
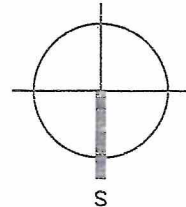


910

1810

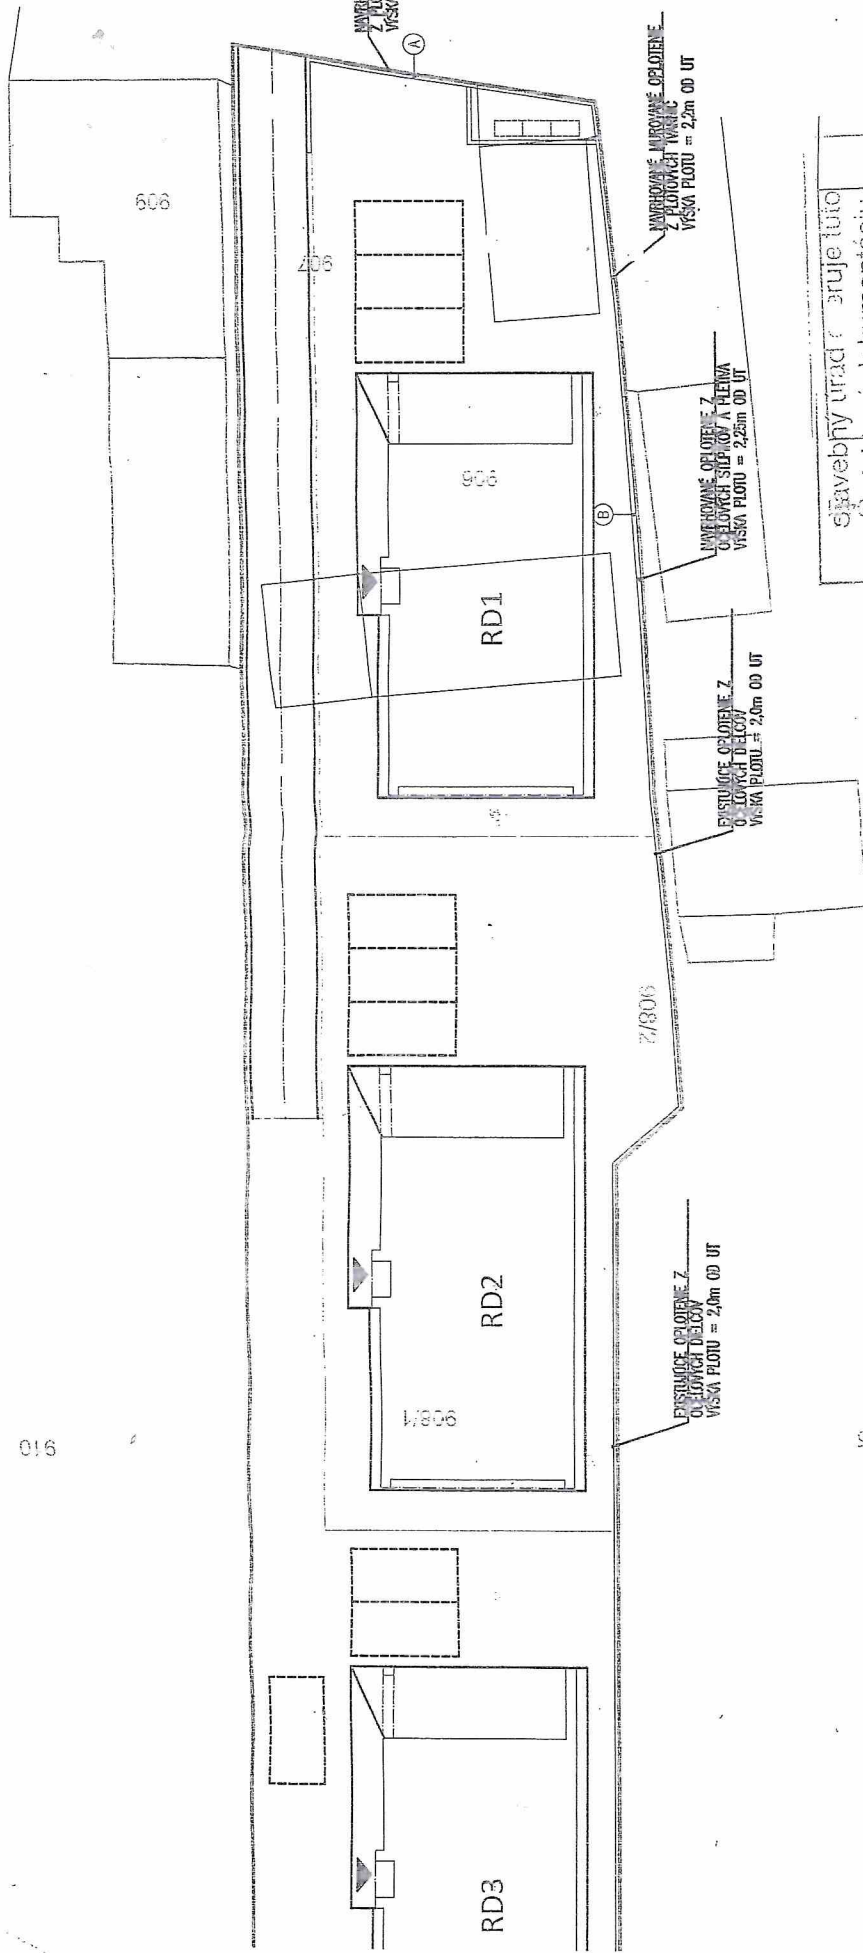

LEGENDA PLOCH

- HRANICA RIEŠENÉHO OZEMIA
- ZASTAVANÁ PLOCHA NA TERÉNE
- PARCELY A PARC. ČÍSLA PODĽA AKTUALNEJ KATASTRÁLNEJ MAPY

LEGENDA ZNAČIEK

- (A) MŮRÍK OPLÔTENIA VYMUROVANÝ Z BETÓNOVÝCH TVÁRNIC S POVRCHOVOU ÚPRAVOU (PŘEVÁZ MACUT) SO ZISKUDOVANOU SKRINKOU PRE ELEKTROMER, HORNÉ UKONČENIE S KRYCÍOU PĽÁŠŤOU, CELKOVÁ VÝŠKA 2,2m, PODROBNE VIÐ VÝKRES Č. 02
- (B) OPLÔTENIA Z KOMBINÁCIE MUROVANÉHO SOKLOVÉHO MURIVA Z DT TVÁRNIC A OPLÔTENIA ZO STŮVORHRANNEHO PLETIVA, CELKOVÁ VÝŠKA 2,25m, PODROBNE VIÐ VÝKRES Č. 03

stavebný úrad / zruje tuto
projektovú dokumentáciu
ako súčasť stavebného povolenia
Zo dňa 14.07.2022
pod č. 409/2021/P-28
podpis: J. J. J.

NABRO, s.r.o.
Hubova ulica 86C
931 01 Samorín - A
IČO: 46187341 DIČ: 20

AUTOR PROJEKTU: Ing. Laura OREBAN		ZODPOVEDNÝ PROJEKTANT: Ing. Laura OREBAN		VYPRACOVIL: Ing. Laura OREBAN	
INVESTOR: MESTO STAVBY:		Trídovín s.r.o., Hattalova 8, 831 03 Bratislava			
MESTO STAVBY:		OPLOTENIE TURIÉ, k.ú. Turie, parc. č. 906, 907, 908/1, 908/2			
PROFESIA: ARCHITEKTURA		STAVEBNÝ OBJEKT: —			
NABRO, s.r.o. PROJEKTOVANIE Hubová ulica 86C 931 01 Samorín - A IČO: 46187341 DIČ: 20		FORMÁT: 2x44 DÁTUM: 06/2021 STUPEŇ PR: PSP KOTOVANIE: M REVIZIA: 000			