


Stavebný úrad vyhlasuje túto
projektovú dokumentáciu
ako súčasť stavebného povolenia
Zo dňa 09.11.2025
pod č. 34/2025/SÚ - ÚR+SP
podpis: [Signature]

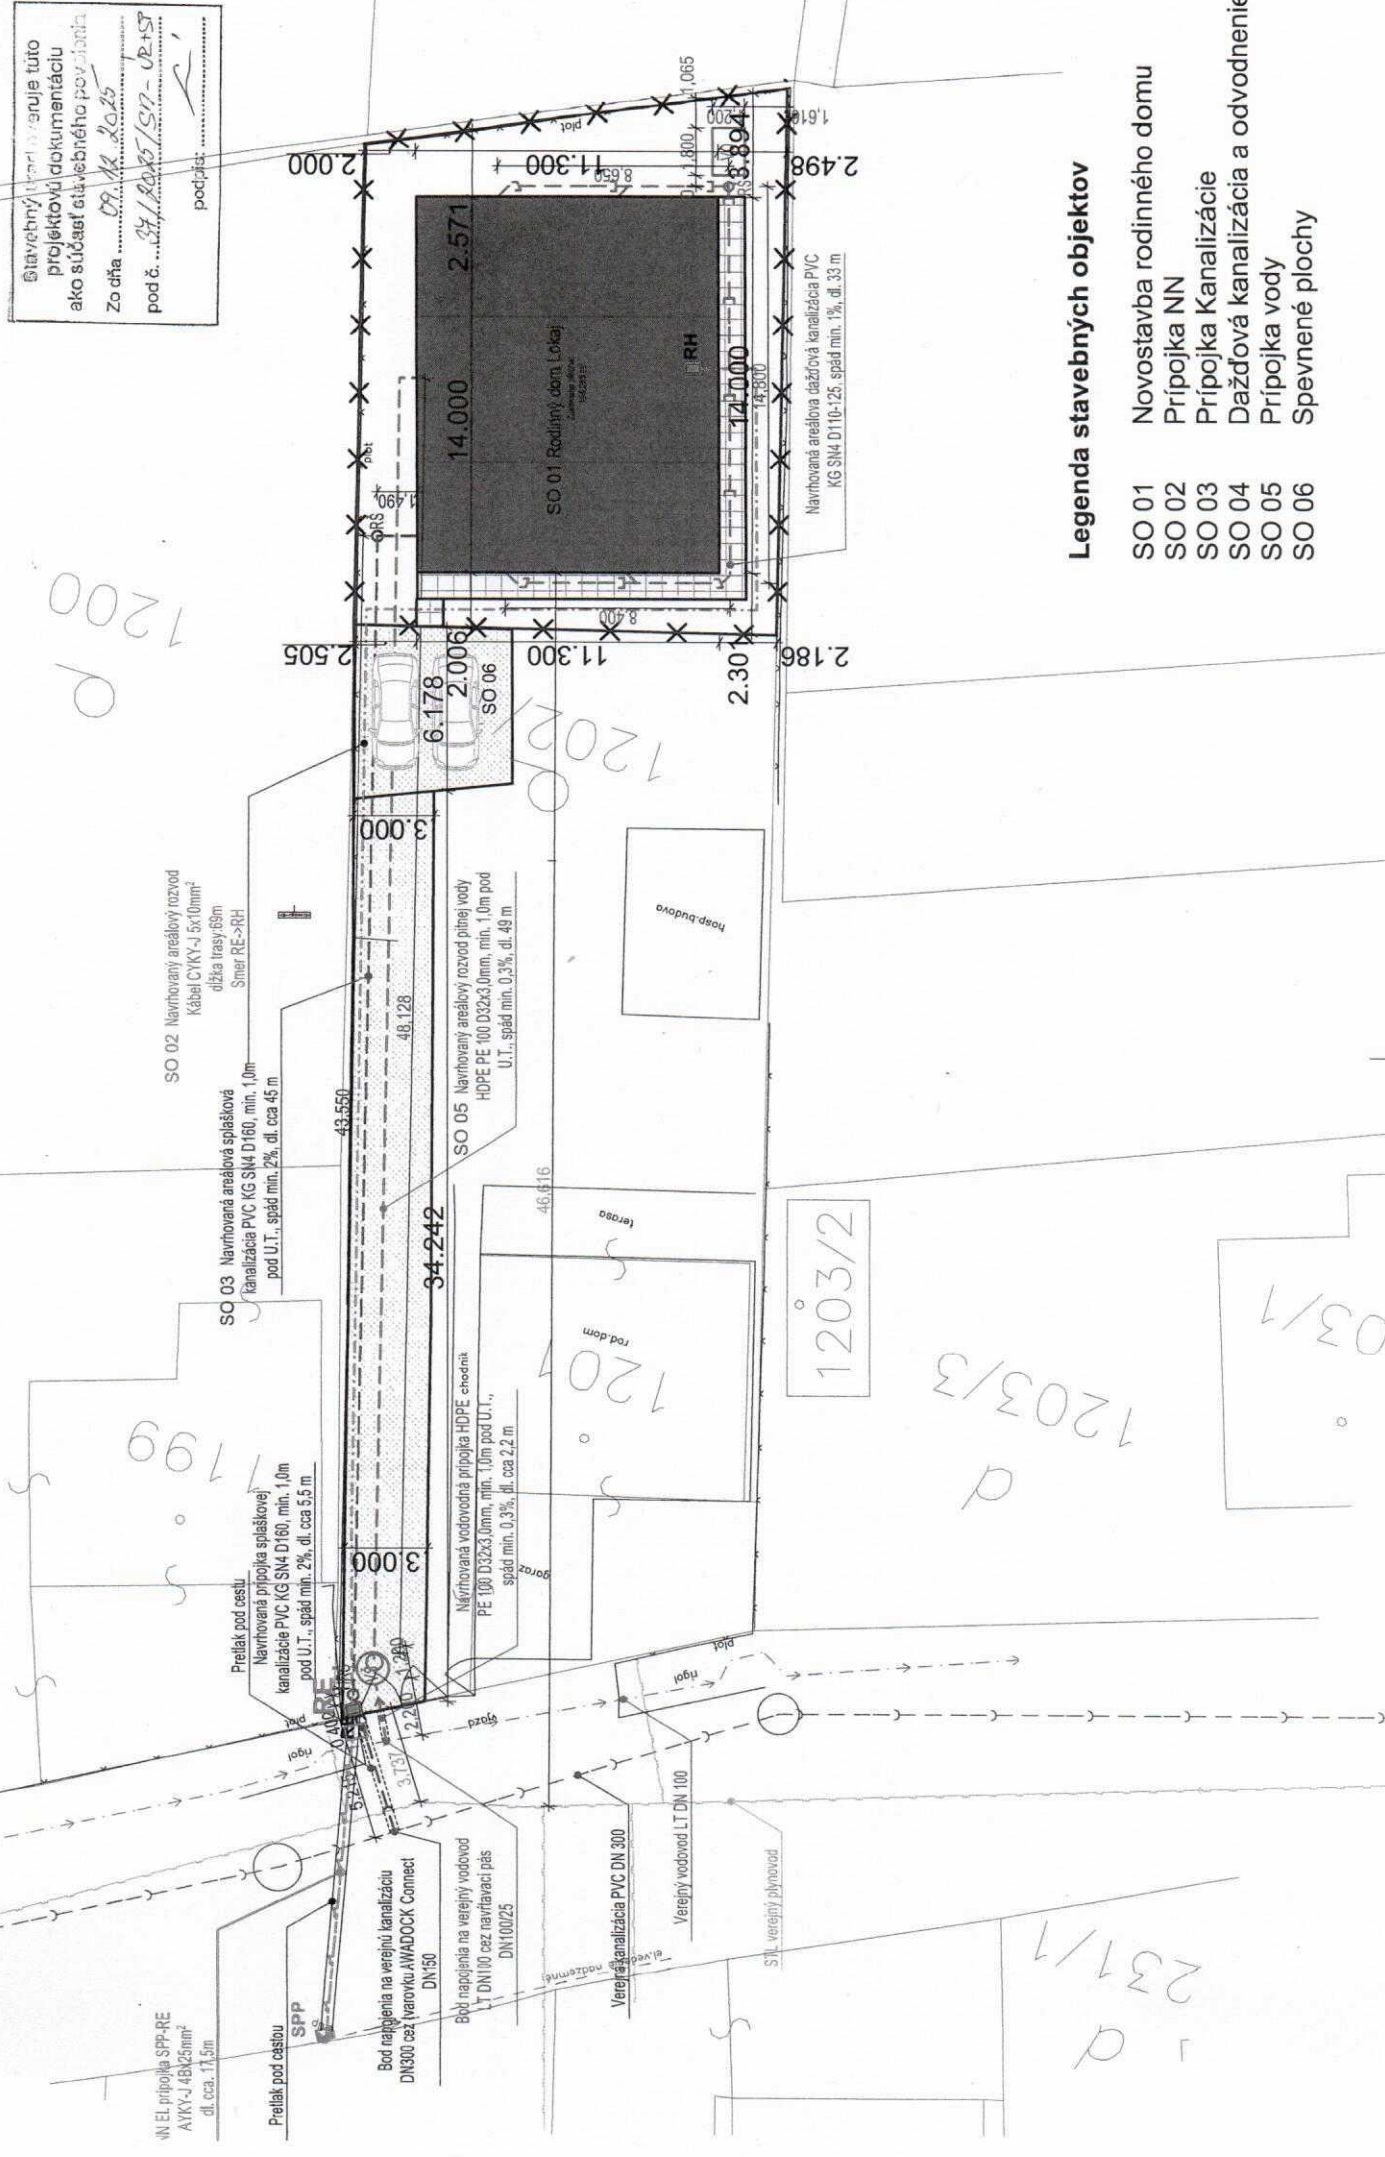

Legenda stavebných objektov

- | | |
|-------|----------------------------------|
| SO 01 | Novostavba rodinného domu |
| SO 02 | Prípojka NN |
| SO 03 | Prípojka Kanalizácie |
| SO 04 | Dažďová kanalizácia a odvodnenie |
| SO 05 | Prípojka vody |
| SO 06 | Spevnené plochy |

LEGENDA KOORDINAČNÁ SITUÁCIA

- VŠ Ø Vodomerňá šachta kruhová plastová D1200/1500
- HRŠ Ø Hlavná revízná šachta plastová DN400
- RŠØ Revízná šachta plastová DN315
- VO Navrhovaný vsakovací objekt tvorený vsakovacími blokmi 12 ks, objem 2,59 m³
- SPP Prípojková skriňa - SPP
- RE Navrhovaný elektroenergetický rozvádzač
- RH Navrhovaný domový hlavný rozvádzač

Legenda čiar

- Existujúci verejný vodovod LT DN100
- Navrhovaná vodovodná prípojka HDPE PE 100 PN16 D32x3,0mm
- Navrhovaný areálový rozvod pitnej vody HDPE PE 100 D32x3,0mm
- Existujúca verejná splašková kanalizácia PVC DN 300
- Navrhovaná prípojka splaškovej kanalizácie PVC KG SN4 D160
- Navrhované rozvody splaškovej kanalizácie PVC KG SN4 D160
- Navrhované areálové rozvody dažďovej kanalizácie PVC KG SN4 D110-125
- STL verejný plynovod
- Navrhovaná NN prípojka, rozvod medzi SPP a RE
- Navrhovaný rozvod medzi RE a RH

POZNÁMKY

- Táto projektová dokumentácia slúži iba pre účely STAVEBNÉHO POVOLENIA, nesahá do projektu pre realizáciu stavby
- Projektant nenesie žiadnu zodpovednosť za zmeny uskutočnené bez jeho písomného súhlasu
- Najmä vzhľadom na výkresovú dokumentáciu konzultovať so zodpovedným projektantom a projektantmi jednotlivých profesií
- Pri sťahovaní a montážnych prácach je dodržať povinný dodržiavať výšku o 800 mm v pláne zmeny (374/1990 Z.z.)
- Tento výkres je najmä pre projektanta, nesmie byť reprodukovatelný, upravovaný alebo napodobňovaný bez písomného súhlasu autora
- Výškovú parapetu v súvislosti s údržbou súvisiacou s podlažnou konštrukciou
- Rozmery dielcových súvrat sú v milimetroch, výškové kóly sú v metroch
- Rozmery nevedené vo výkresovej dokumentácii nie je možné odčítať z grafického výstupu
- Projektová dokumentácia podlieha ustanoveniam autorského zákona č. 363/1997 Z.z. v platnom znení a ostatným súvisiacim zákonom a predpisom, ktoré sa vzťahujú na uplatňovanie autorských práv. Autor si vyhradzuje právo urobiť súhlas na každé použitie diela, na ochranu práv dielkovo, zariadením do diela, na autorskú korektúru diela (rozdelenie diela nad zručnosťami diela) a iné

±0,000 = 462,68 m.n.m. BPV



 ARCHIE <i>architectural design</i> Richard Beňuš - Proben Richard Beňuš - Proben Poređe 133890, 02956 Zakamerné ICO: 55 233 201				
 ZODPOVEDNÝ PROJEKTANT Ing. Ján Laššák autORIZOVANÝ stavebný inžinier	VYPRACOVAL, AUTOR Richard Beňuš Richard Beňuš			
	Rodinný dom LOKAJ_Turie			
STAVBA	D 0 01 Koordinačná situácia			
VÝKRES				
INFORMÁCIE	MIESTO STAVBY: Turie	KAT. ÚZEMIE: Turie	PARC. Č.: 1202/2	
INVESTOR	Peter Lokaj a Anna Lokajová , Turie, č. 402, 013 02 Turie			
STUPEŇ	STAVEBNÝ OBJEKT	ČASŤ	DÁTUM	REVÍZIA
DSP	S001	E1 Architektúra	09/2025	
		FORMÁT	MIERKA	
		420x630		



+421 944 004 230
Richard Beňuš - Proben
Poradie 1339/92, 02566 Zakazník
IČO: 55 233 201

