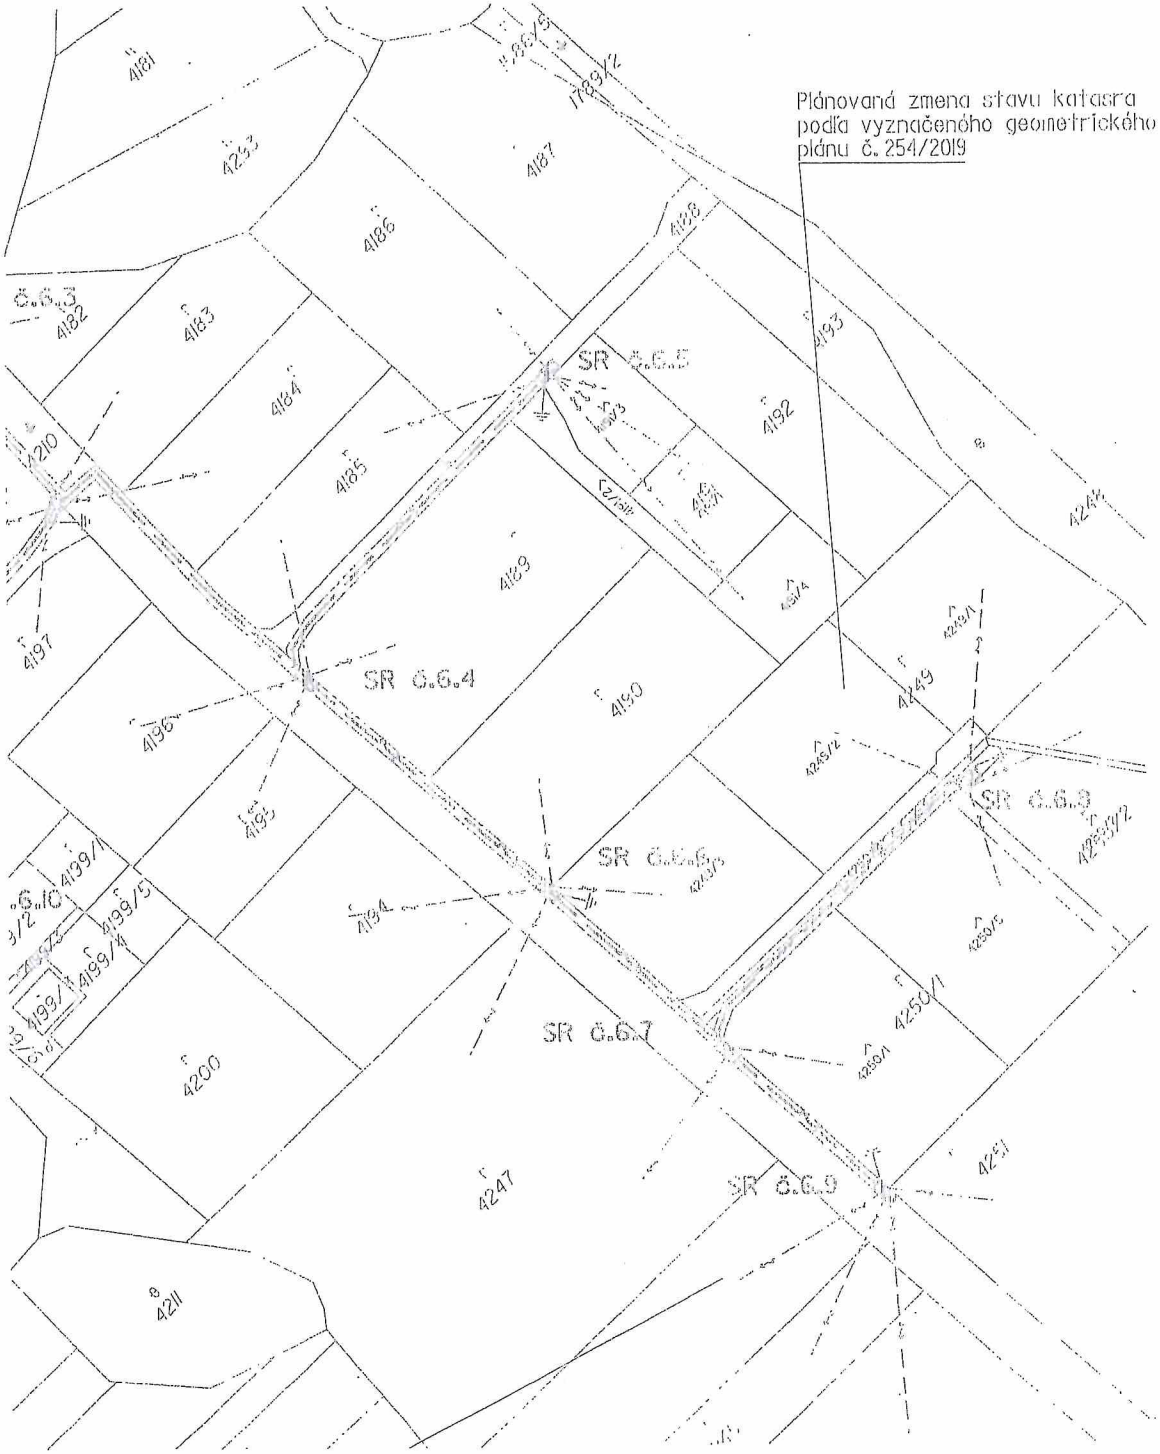
Plánovaná zmena stavu katastra podľa vyznačeného geometrického plánu č. 254/2019
SR č.6.3
SR č.6.4
SR č.6.5
SR č.6.6
SR č.6.7
SR č.6.8
SR č.6.9
4181
4182
4183
4184
4185
4186
4187
4188
4189
4190
4192
4193
4194
4195
4196
4197
4199/1
4199/4
4199/5
4200
4211
4247
4249
4250/1
4253
4210
1783/2
1783/3
4249/1
4249/2
4250/5
4250/6

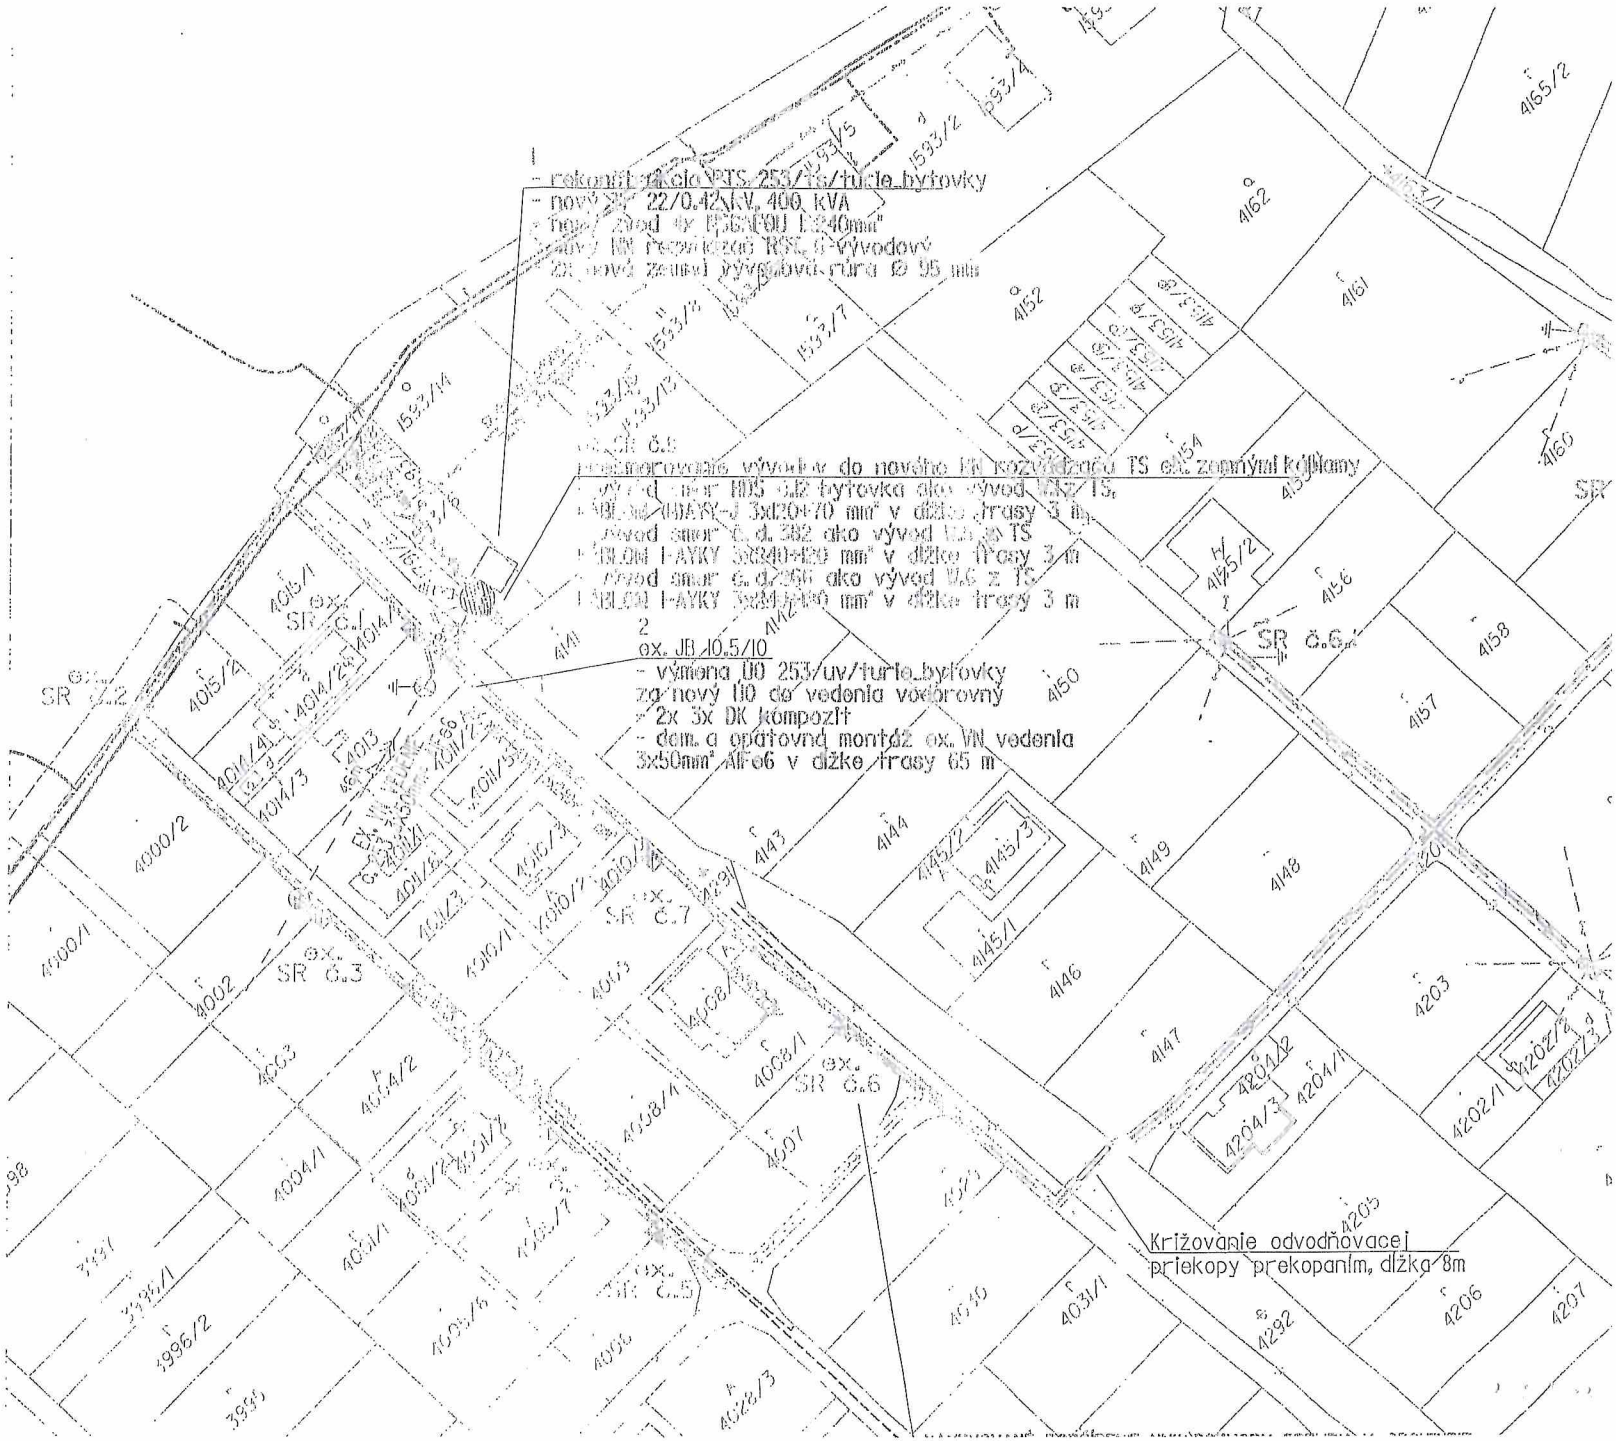
- rekonštrukcia VPTS 253/uv/turle_bytovky
- nový 22/0.42kV 400 kVA
- nový zvod AlCu 1x240mm²
- nový NN rozvádzač RSK 6-vývodový
- nová zemná vývodová rúra Ø 95 mm
č.5
- premiestnenie vývodov do nového NN rozvádzača TS ex. zemnými káblami
- vývod smer HDS č.2 bytovka ako vývod VKZ TS
- kábel 4xAYKY-J 3x120+70 mm² v dĺžke trasy 3 m
- vývod smer č. d. 382 ako vývod VL z TS
- kábel 1-AYKY 3x240+120 mm² v dĺžke trasy 3 m
- vývod smer č. d. 256 ako vývod VL z TS
- kábel 1-AYKY 3x240+120 mm² v dĺžke trasy 3 m
2
ex. JB 10.5/10
- výmena UO 253/uv/turle_bytovky za nový UO do vedenia vodorovný 2x 3x DK kompozit
- dem. a opätovná montáž ex. VN vedenia 3x50mm² AlFe6 v dĺžke trasy 65 m
Križovanie odvodňovacej priekopy prekopaním, dĺžka 8m
SR č.2
SR č.3
SR č.5
SR č.6
SR č.7
4000/1
4000/2
4002
4003
4004/1
4004/2
4005/1
4005/2
4006/1
4007
4008/1
4008/4
4013
4014/1
4014/2
4014/3
4014/4
4015/1
4015/2
4016/1
4016/2
4016/3
4016/4
4016/5
4016/6
4016/7
4030
4031/1
4028/3
3996/1
3996/2
3996
4140
4141
4142
4143
4144
4145/1
4145/2
4145/3
4146
4147
4148
4149
4150
4151
4152
4153/1
4153/2
4153/3
4153/4
4153/5
4153/6
4153/7
4153/8
4153/9
4153/10
4153/11
4154
4155/1
4155/2
4156
4157
4158
4160
4161
4162
4165/2
4203
4204/1
4204/2
4204/3
4202/1
4202/2
4202/3
4205
4206
4207
4292
1593/1
1593/2
1593/3
1593/4
1593/5
1593/7
1593/8
