

Rezvodiňá sústava VN:

Sieť s priamym nízkopodlažným uzatvorením, odporúča

Ochrana pred zásahom elektrickým prúdom v sieťi VN - 3 - 22 kV, 50 Hz (STN EN 61140).

Ochrana v bežných podmienkach: Umiestnenie mimo dosahu ruky

Ochrana pri poruche: Základná izolácia

Ochrana pri poruche: Zábrany, kryty alebo prekážky

Ochrana pri poruche: Ochranné opodlenie napájania

Ochrana pri poruche: Samočinné opodlenie napájania

Ochrana pri poruche: Odstupovanie potenciálu

Ochrana pred úrazom elektrickým prúdom v sieťi NN - 3 - 230/400V, 50Hz, TN-C (STN 33 2000-4-40).

Ochrana v bežných podmienkach:

Ochrana pri poruche:

Ochrana pri poruche:

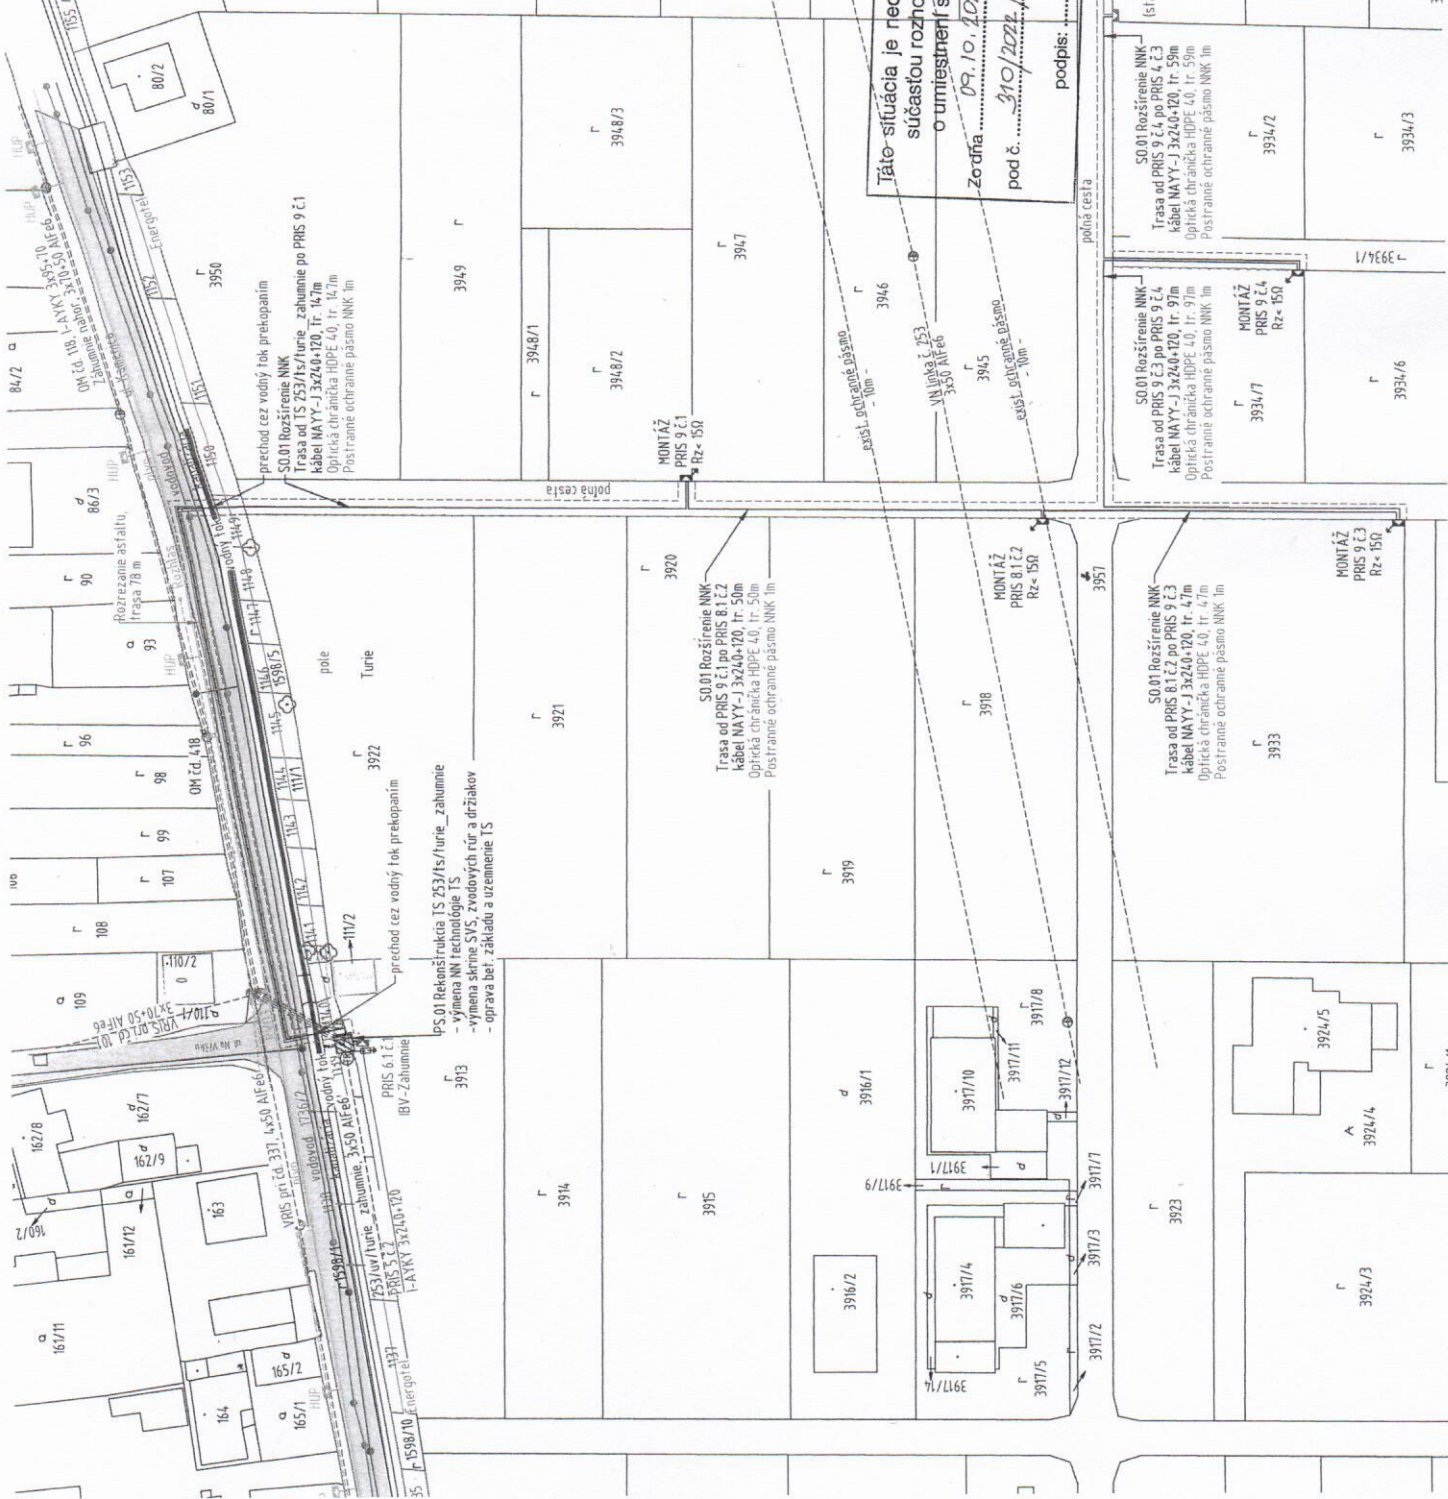

ELSPOT-SK, s.r.o., Mlynské nivy 1085, 029 01 Námestovo	
Vypracoval:	Ing. J. Bubík
Kontroloval:	Ing. P. Mikulášik
Zodp. projektant:	Ing. P. Mikulášik
Staviteľ:	Stredoslovenská distribučná, a.s., Pri Rajčianke 292/716, 010 47 Žilina
Stavba:	14885 - Turie - Pod potokami
Miesto stavby:	Rozšírenie NNK
Číslo listu:	K0 Turie
Číslo výkresu:	01

Celý projekt je chránený autorským zákonom. Akokoľvek manipulácia s ním výslovne súhlas autoru projektu.

Táto situácia je neoddeliteľnou súčasťou rozhodnutia o umiestnení stavby
Zodfina 09.10.2023
pod č. 310/2022/35-PR
podpis: [Signature]

SO.01 Rozšírenie NNK
Trasa od PRIS 9 Ľ4 po PRIS 4 Ľ3
Kábel NAYY-J 3x240+120, tr. 59m
Optická chránika HDPE 40, tr. 59m
Postranné ochranné pásmo NNK 1m

SO.01 Rozšírenie NNK
Trasa od PRIS 8 Ľ2 po PRIS 9 Ľ3
Kábel NAYY-J 3x240+120, tr. 47m
Optická chránika HDPE 40, tr. 47m
Postranné ochranné pásmo NNK 1m


